

21 NOV. 2013

Agenzia delle Entrate  
**CATASTO FABBRICATI**  
Ufficio provinciale di  
Varese


Dichiarazione protocollo n. \_\_\_\_\_ del \_\_\_\_\_  
Planimetria di u.i.u. in Comune di Samarate  
Via Armando Diaz \_\_\_\_\_ civ. 68

Identificativi Catastali:  
Sezione: SA  
Foglio: 9  
Particella: 6783  
Subalterno: 502


Compilata da:  
Consegni Dario  
Iscritto all'albo:  
Geometri  
Prov. Varese N. 03457

Scheda n.1 Scala 1:200


A = area lorda

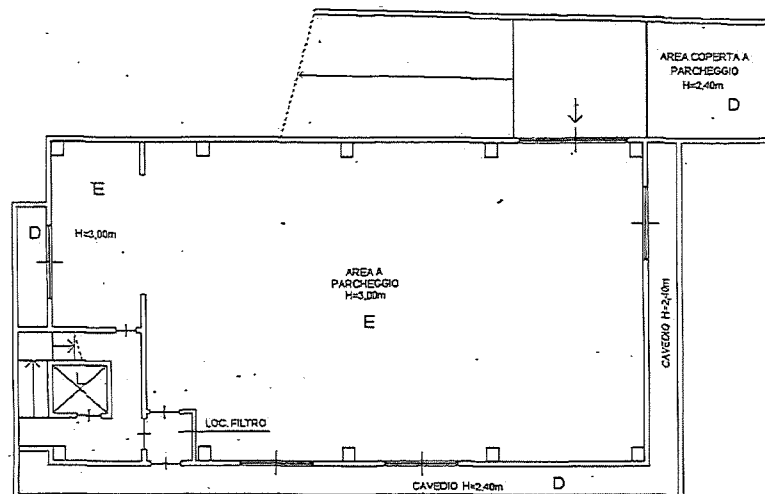


PIANTA PIANO  
SEMITERRATO

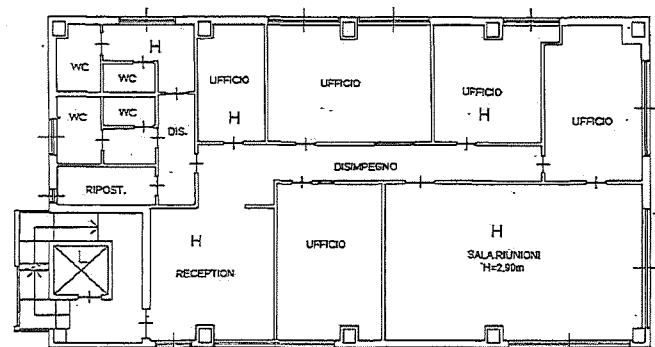

PIANTA PIANO  
PRIMO

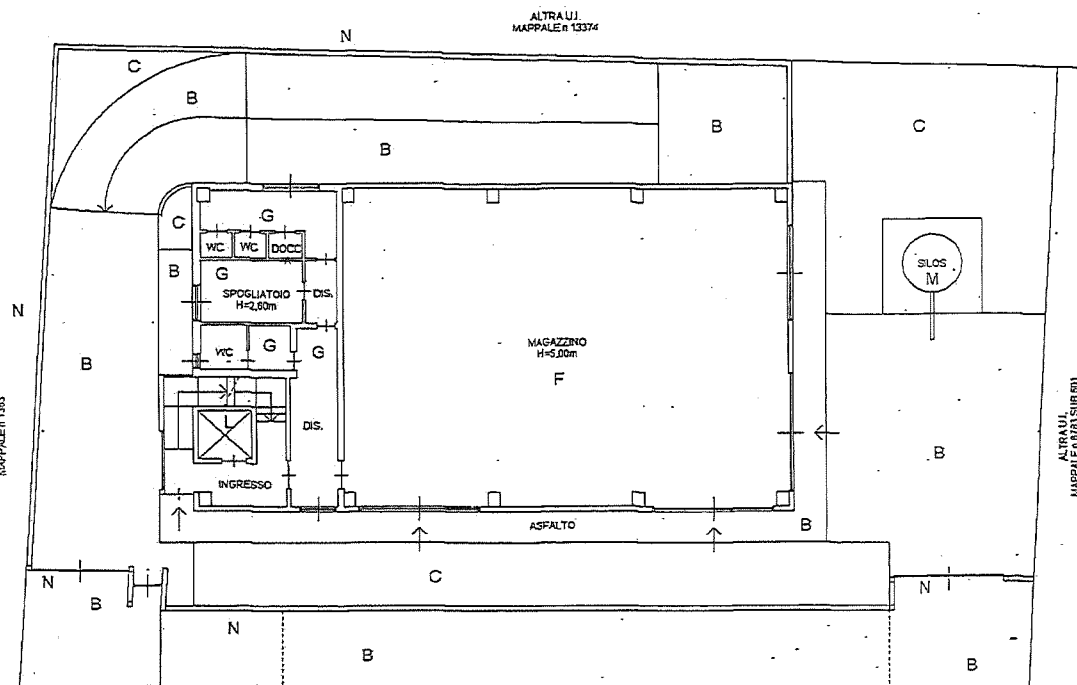

VIA A. DIAZ  
PIANTA PIANO TERRA

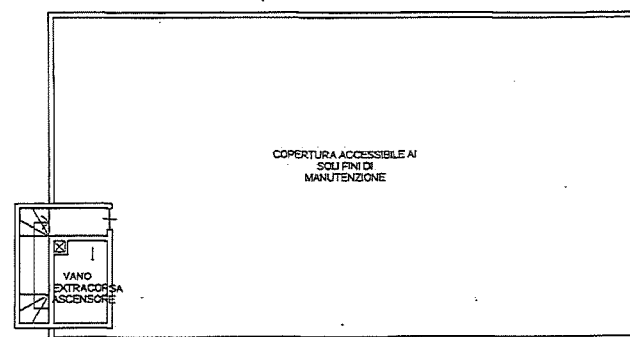

PIANTA PIANO SECONDO - COPERTURA

**DELTA PAY SRL**  
Via Diaz, 68 - 21060 SAMARATE (VA)  
Cod. Fisc. e P.IVA 02687770123  
REA VA - 0320989

