


Agenzia del Territorio
CATASTO FABBRICATI
Ufficio Provinciale di
Milano

Dichiarazione protocollo n. MI0697436 del 16/11/2006	
Planimetria di u.i.u. in Comune di Castano Primo	
Via Friuli	civ. 6
Identificativi Catastali:	Compilata da:
Sezione:	Paganini Gilberto
Foglio: 19	Iscritto all'albo:
Particella: 200	Geometri
Subalterno: 22	Prov. Milano
	N. 9717

Scheda n. 1 Scala 1:200

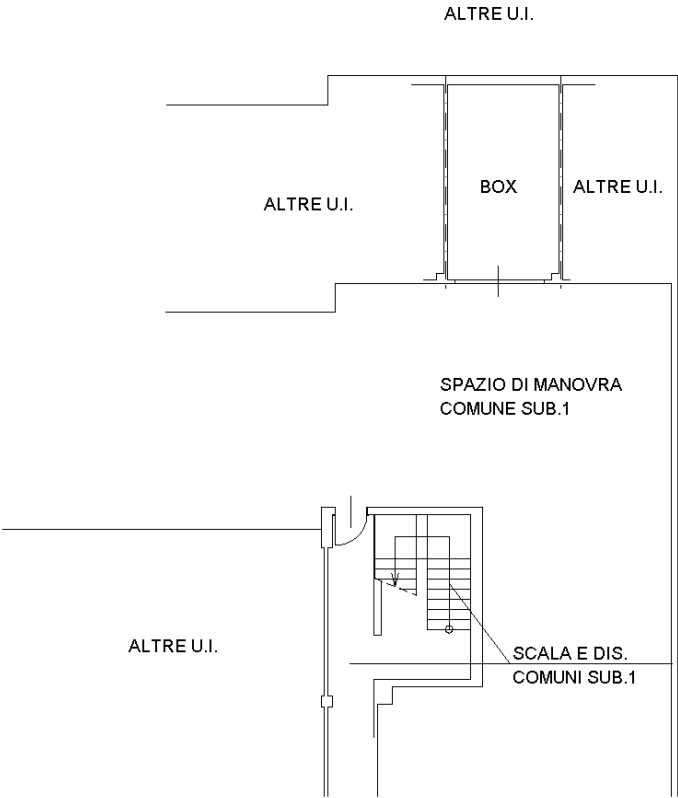

PIANTA PIANO INTERRATO
H = ML. 2,40



NORD

Ultima planimetria in atti