




# PIANTA PIANO INTERRATO h. 2.10

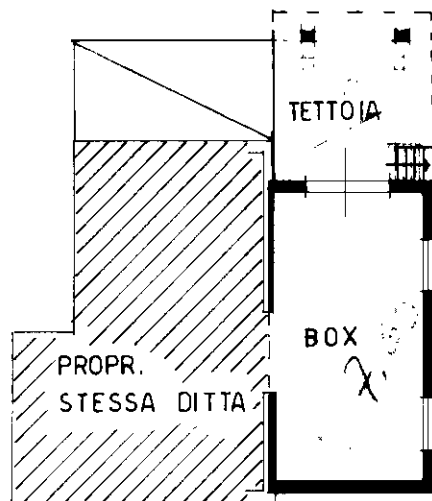

COMUNE DI CASTANO PRIMO FOGLIO N. 22 scala 1:2000

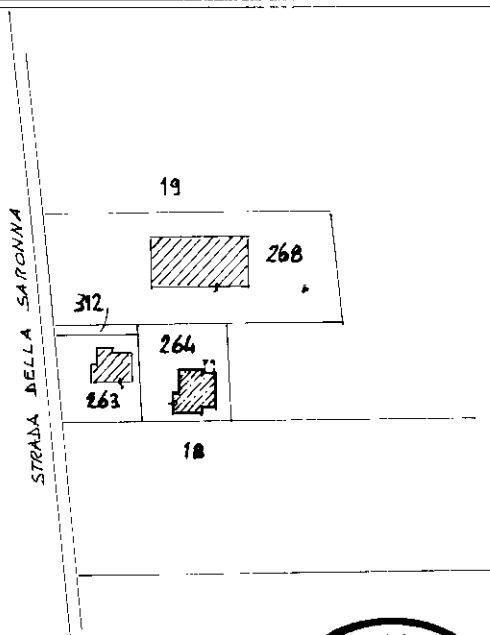

ORIENTAMENTO

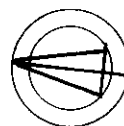

SCALA DI 1: 2000

