

**Agenzia del Territorio  
CATASTO FABBRICATI  
Ufficio Provinciale di  
Milano**

Dichiarazione protocollo n. 000032878 del 22/01/2004

Planimetria di u.i.u. in Comune di Castano Primo

Via Marche

civ. SNC

Identificativi Catastali:

Sezione:

Foglio: 17

Particella: 766

Subalterno: 14

Compilata da:

Setti Mauro Giovanni

Iscritto all'albo:

Geometri


Prov. Milano

N. 7180

Scheda n. 1

Scala 1:200

**PIANTA PIANO INTERRATO  
H = cm 290**

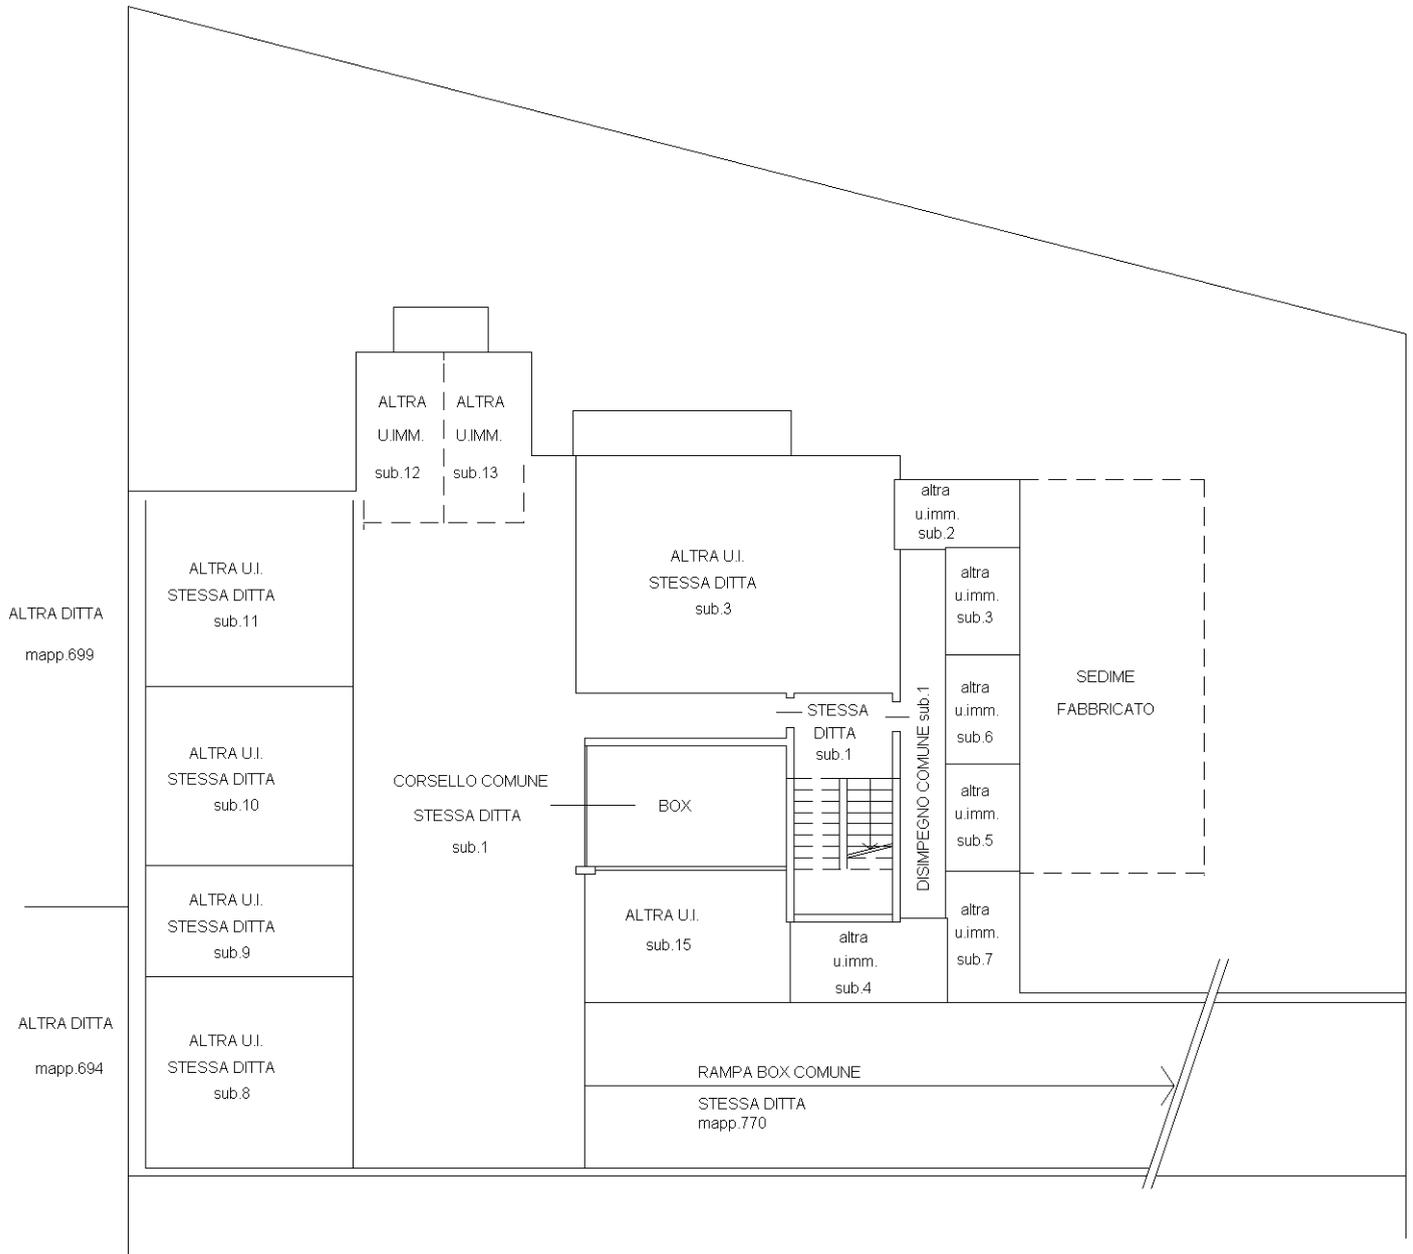

Catasto dei Fabbricati - Situazione al 14/09/2025 - Comune di CASTANO PRIMO(C052) - < Foglio 17 - Particella 766 - Subalterno 14 >  
VIA MARCHE n. SNC Piano S1

Ultima planimetria in atti