

MODULARIO
F. rig. rend. 497




MINISTERO DELLE FINANZE
DIPARTIMENTO DEL TERRITORIO
CATASTO EDILIZIO URBANO (RDL 13-4-1939, n. 652)

MOD. BN (CEU)


LIRE
500

Planimetria di u.i.u. in Comune di CASTANO PRIMO via SAN MARTINO civ. 2


PIANTA PIANO TERZA

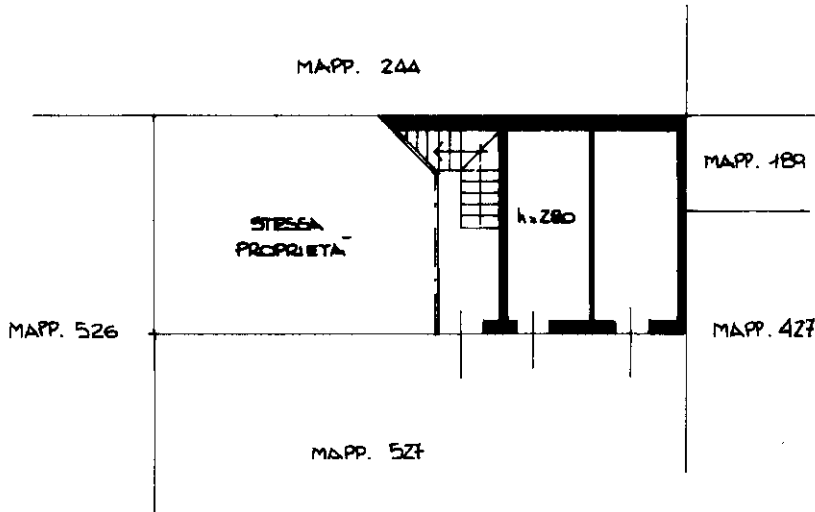

MAPP. 244

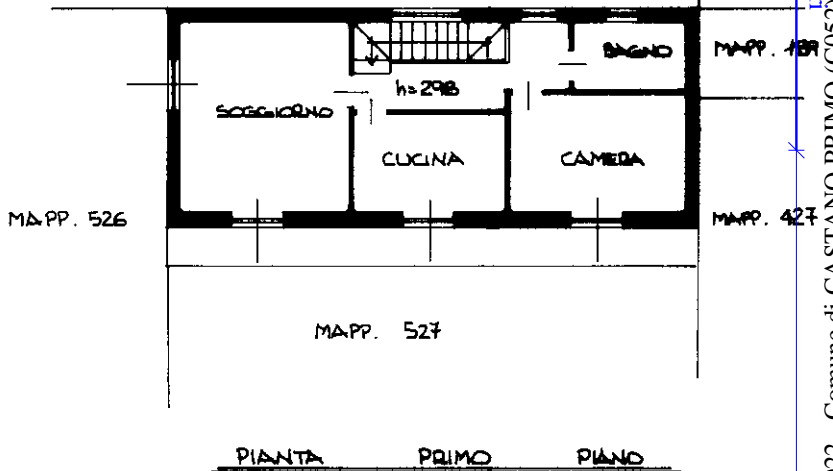


PIANTA PRIMO PIANO

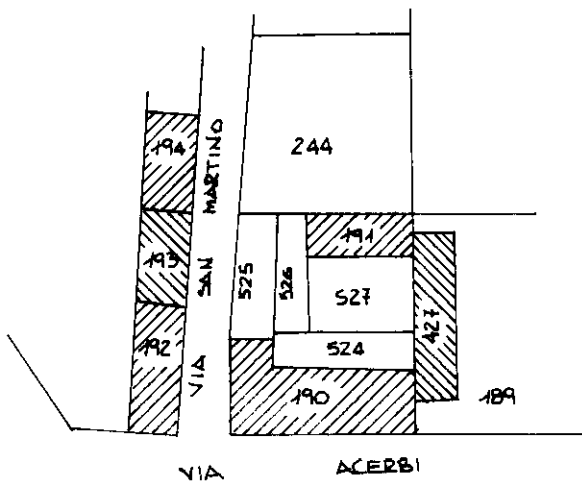

ESTRATTO MAPPA:

FG. 21 MAPP. 191
SCALA: 1:1000

ORIENTAMENTO

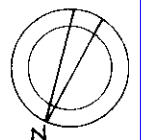


SCALA DI 1:200

Dichiarazione di N.C.
Denuncia di variazione

Compilata dal GEDM.
(Titolo, cognome e nome)
ARMANELLI ANGELA

RISERVATO ALL'UFFICIO

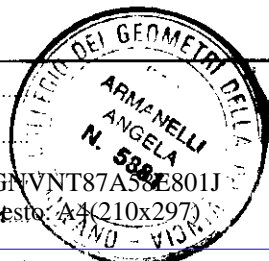

Catasto dei Fabbricati - Situazione al 03/02/2022 - Comune di CASTANO PRIMO (C052) - Foglio: 21 - Particella: 191 - Subalterno: 701 >
VIA SAN MARTINO n. 2 piano: T1