


**Agenzia del Territorio
CATASTO FABBRICATI
Ufficio Provinciale di
Milano**

Dichiarazione protocollo n. MI0697436 del 16/11/2006	
Planimetria di u.i.u. in Comune di Castano Primo	
Via Friuli	civ. 6
Identificativi Catastali:	Compilata da: Paganini Gilberto
Sezione:	Iscritto all'albo: Geometri
Foglio: 19	Prov. Milano
Particella: 200	N. 9717
Subalterno: 8	


Scheda n. 1 Scala 1: 200

AFFACCIO SU
ALTRE U.I.

AFFACCIO SU
ALTRE U.I.

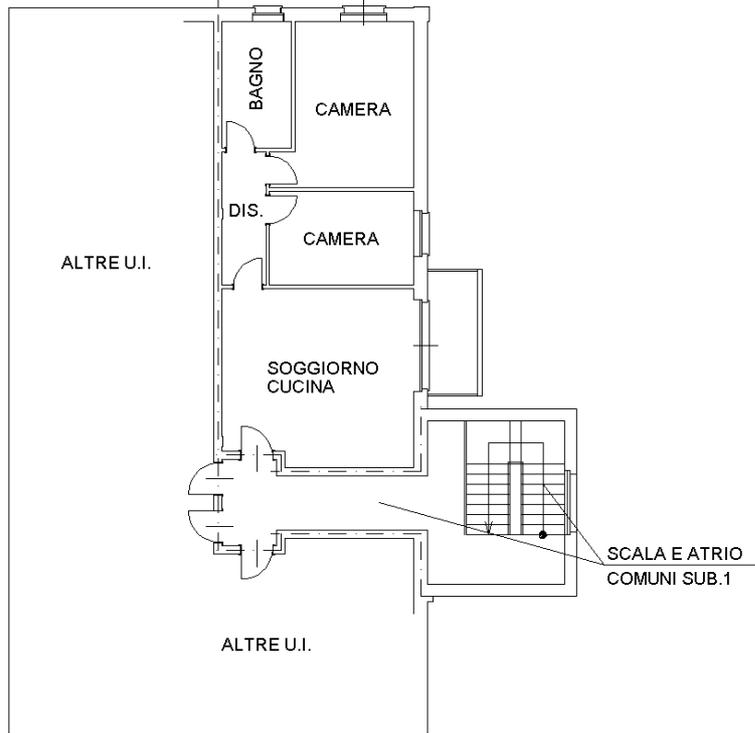

PIANTA PIANO PRIMO
H = ML. 2,70

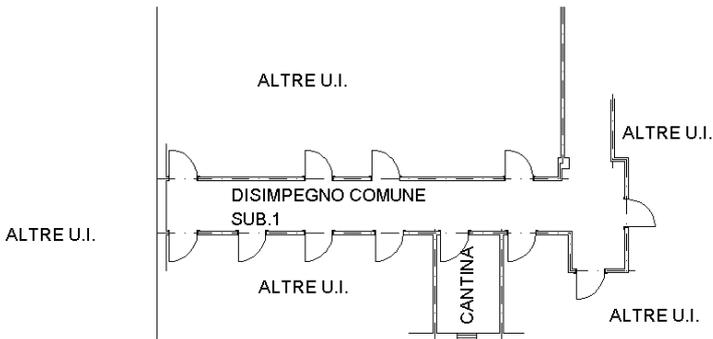

ALTRE U.I.

PIANTA PIANO INTERRATO
H = ML. 2,40



NORD

Ultima planimetria in atti