



antimetria in atti
Data: 03/03/1992 - Data: 22/09/2025 - n. 745041 - Richiedente: LPRRT79E28D198C
Formato di acquisizione: A3/097x/120 - Formato stampa richiesto: A4/010x/297

PIANTA PIANO INTERRATO h. 2.10

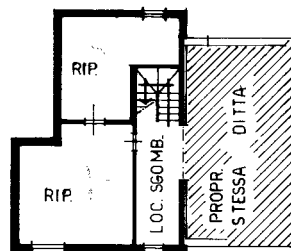

PIANTA PIANO TERRA h. 3.00

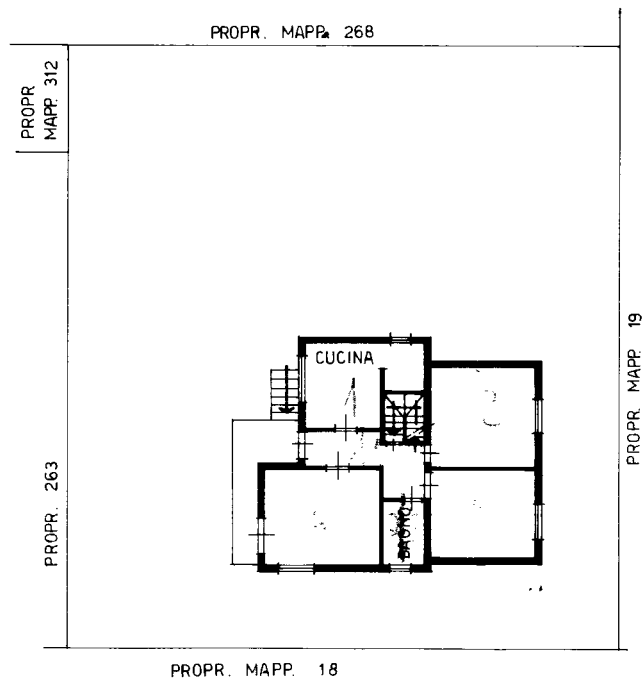

MODULARIO
F. fig. rend. 400




MINISTERO DELLE FINANZE
DIREZIONE GENERALE DEL CATASTO E DEI SS.TT.EE.
CATASTO EDILIZIO URBANO (RDL 13-4-1939, n. 652)

MOD. AN (CEU)


LIRE
400

Planimetria di u.i.u. in Comune di **CASTANO PRIMO** via **DELLA SARONNA** civ. **5**


PIANTA PIANO PRIMO h.m. 2.40

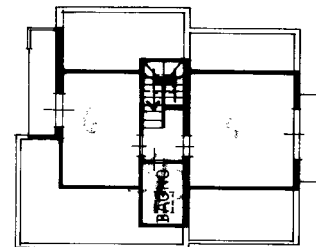

COMUNE DI CASTANO PRIMO FOGLIO 22 scala 1:2000

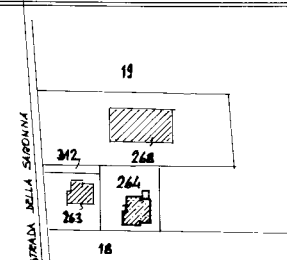

ORIENTAMENTO

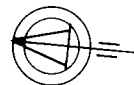

SCALA DI 1: 200

3 MAR 1992 01010

