

**Agenzia delle Entrate
CATASTO FABBRICATI
Ufficio Provinciale di
Milano**

Dichiarazione protocollo n. MI0364072 del 15/09/2022

Comune di Castano Primo

Via Acerbi

civ. 26

Identificativi Catastali:

Sezione:

Foglio: 21

Particella: 98

Subalterno: 30

Compilata da:

Zara Chiara

Iscritto all'albo:
Architetti


Prov. Varese

N. 2176

Planimetria


Scheda n. 1

Scala 1:200

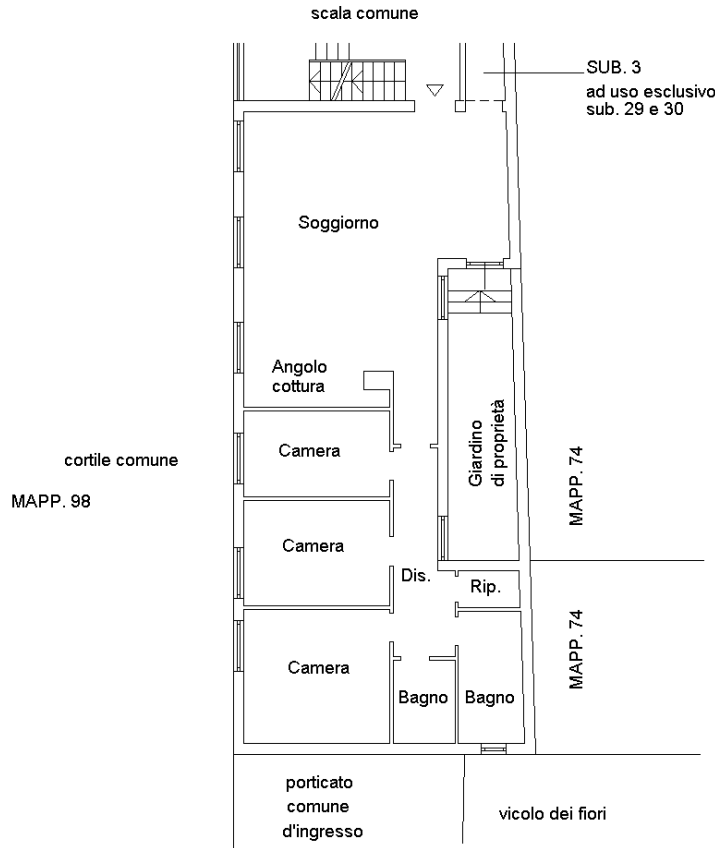

PIANTA PIANO TERRA

H 2.70 m

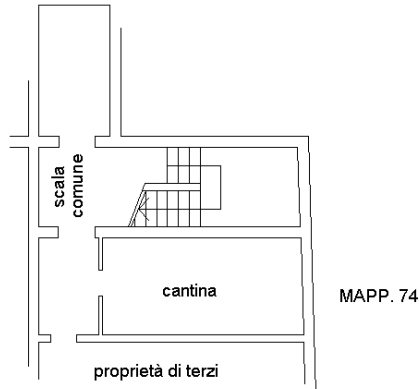

PIANTA CANTINA

H 2.70 m



Ultima planimetria in atti