

Agenzia del Territorio
CATASTO FABBRICATI
Ufficio Provinciale di
Milano

Dichiarazione protocollo n. 000032878 del 22/01/2004

Planimetria di u.i.u. in Comune di Castano Primo

Via Marche

civ. SNC

Identificativi Catastali:

Sezione:

Foglio: 17

Particella: 766

Subalterno: 13

Compilata da:

Setti Mauro Giovanni

Iscritto all'albo:

Geometri


Prov. Milano

N. 7180

Scheda n. 1

Scala 1:200

PIANTA PIANO INTERRATO
H = cm 290

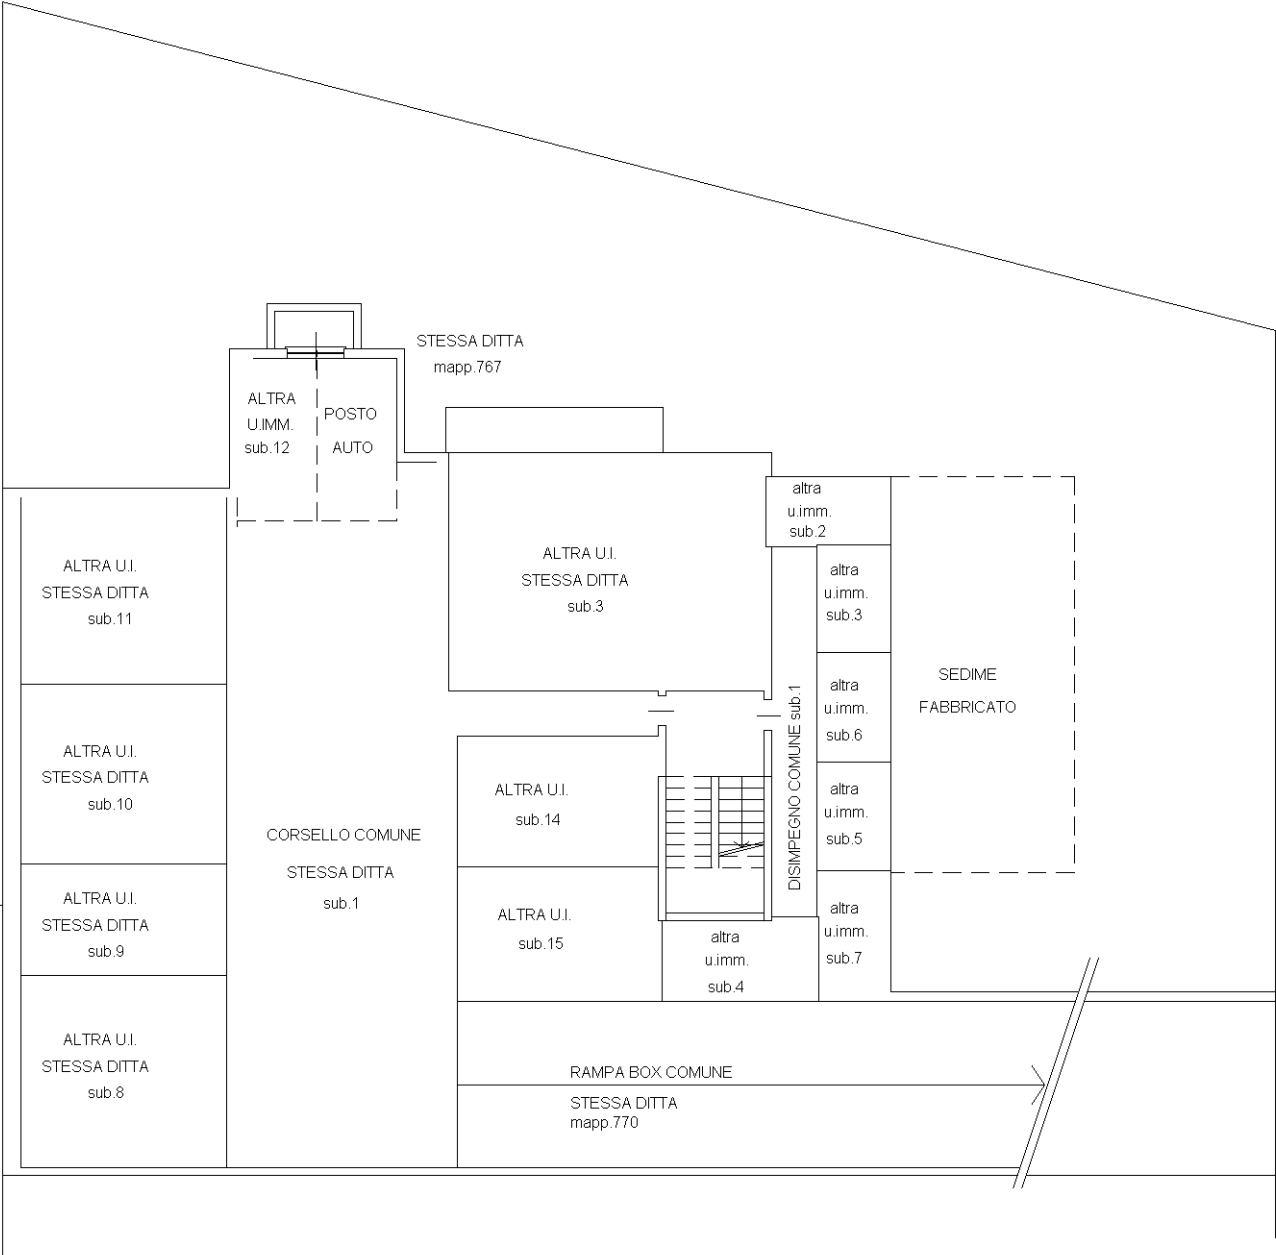

Ultima planimetria in atti