


# PLANTA PRIMERA / SEGUNDA

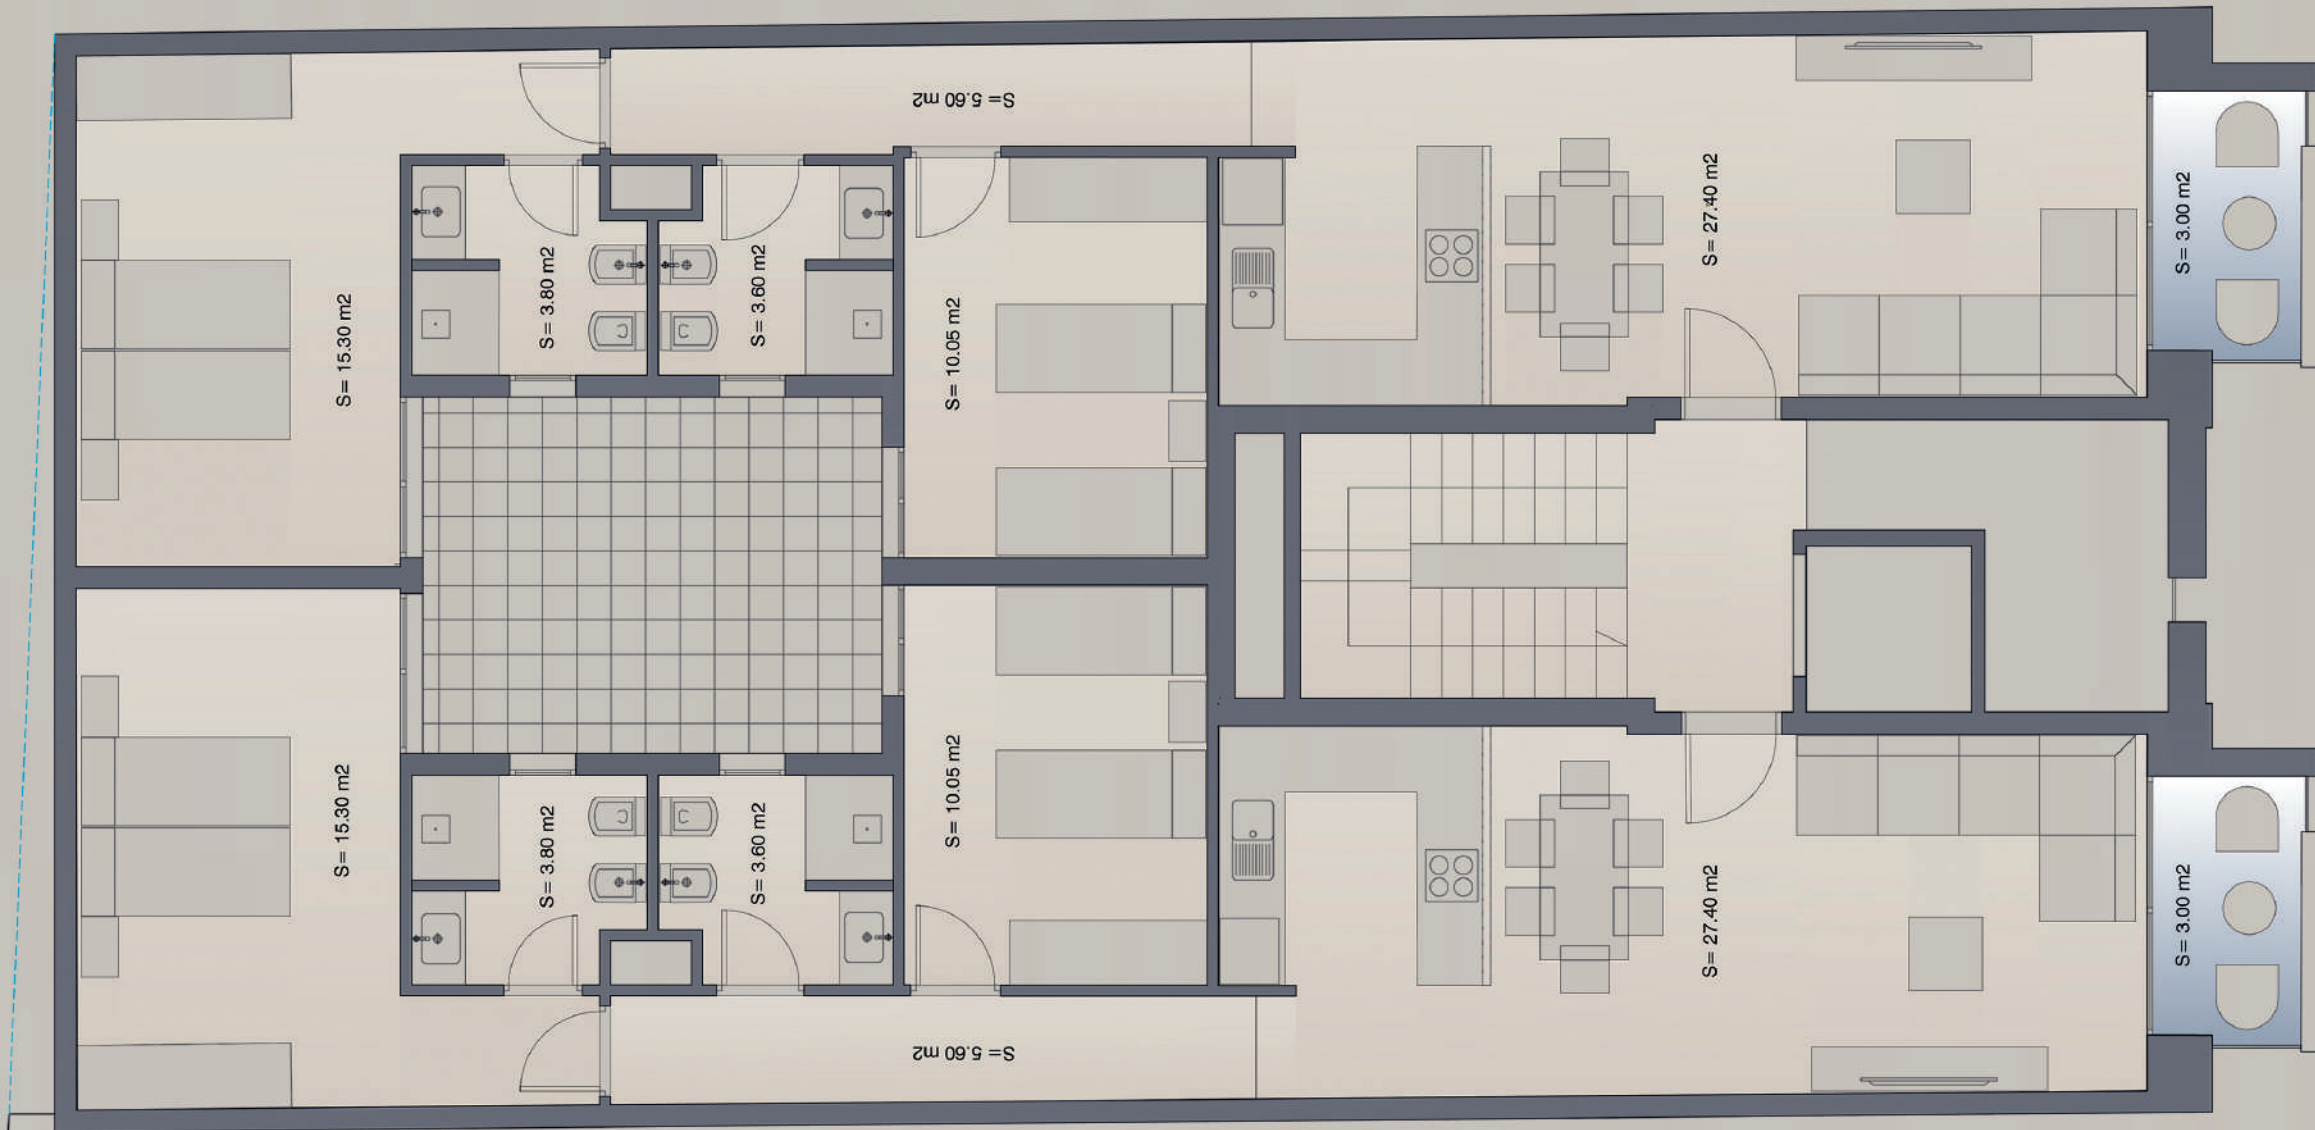

SUPERFICIE CONSTRUIDA 81.50 m<sup>2</sup> + 4.00 m<sup>2</sup> Trastero