


PROGETTO AMBITO 10

Castano Primo

TIPOLOGIA: Villa C 130

PIANTA COPERTURA

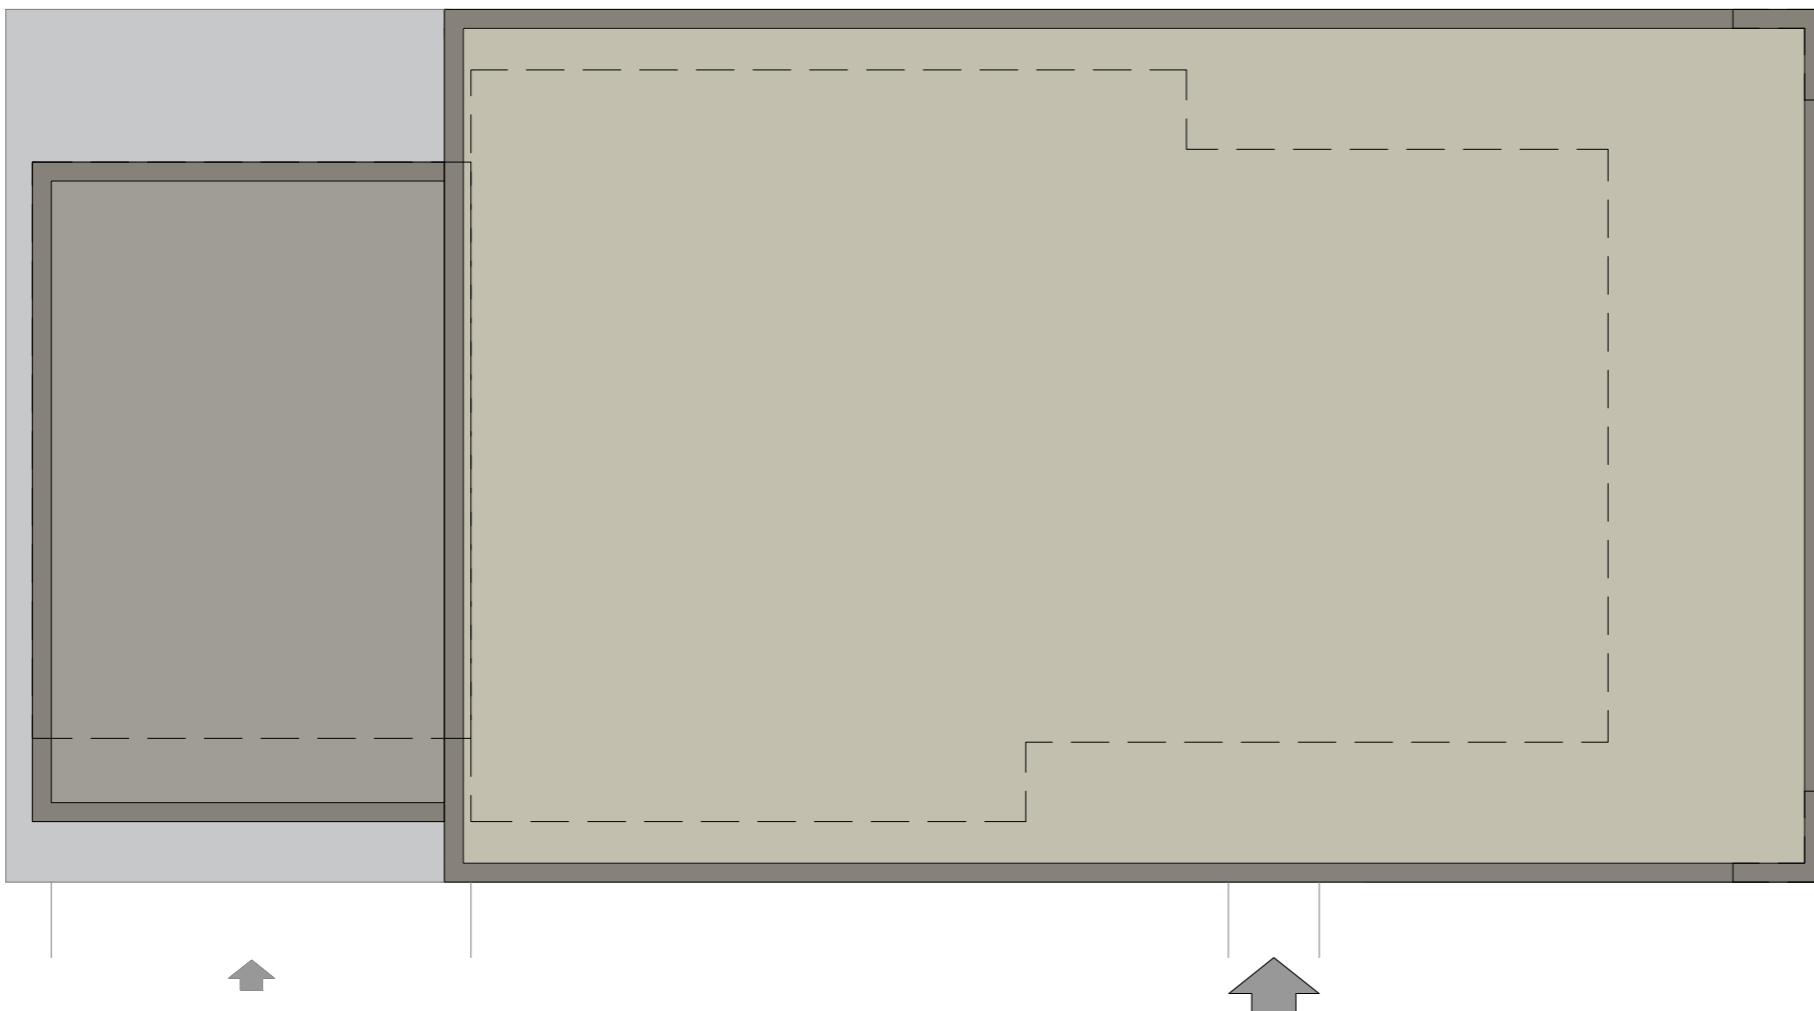

PROGETTISTA:

Arch. Giovanni Ferrario

COLLABORATORI:

Ing. Valentina Macchi
Designer Sara Antinea Assoni
Arch. Paolo Torresan

DATA: SETTEMBRE 2025

REV.:

C 130