

**Agenzia delle Entrate**  
**CATASTO FABBRICATI**  
Ufficio Provinciale di  
Milano

Dichiarazione protocollo n. MI0192042 del 16/01/2015

Planimetria di u.i.u. in Comune di Castano Primo

Via San Martino

civ. 2

Identificativi Catastali:

Sezione:

Foglio: 21

Particella: 190

Subalterno: 706

Compilata da:

Armanelli Angela

Iscritto all'albo:  
Geometri

Prov. Milano


N. 5881

Scheda n. 1


Scala 1:200

### PIANO TERRA

VIA ACERBI

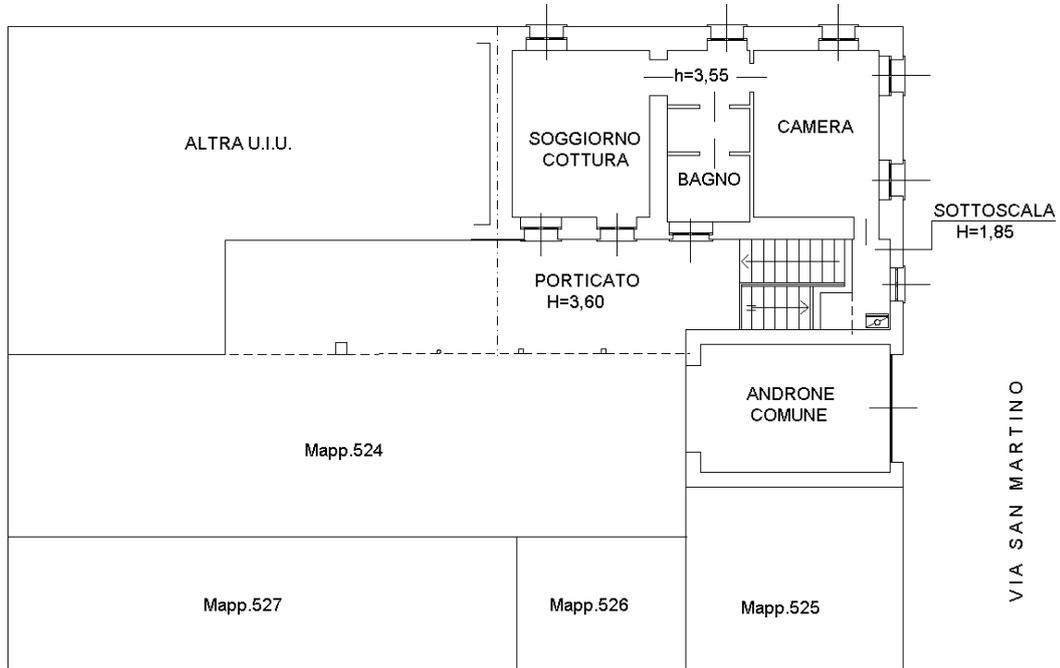

### PIANO INTERRATO

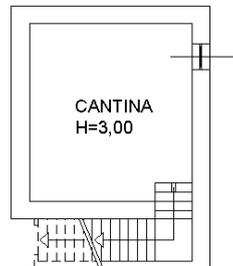

Ultima planimetria in atti