

MODULO 410  
F. rig. rei 497




MINISTERO DELLE FINANZE  
DIREZIONE GENERALE DEL CATASTO E DEI SISTEMI  
**CATASTO EDILIZIO URBANO** (RDL 13-4-1939, n. 652)

MOD. BN (CFU)

LIRE  
**250**

Planimetria di u.i.u. in Comune di CASTANO PRIMO via ARCO ANTICO civ. ....

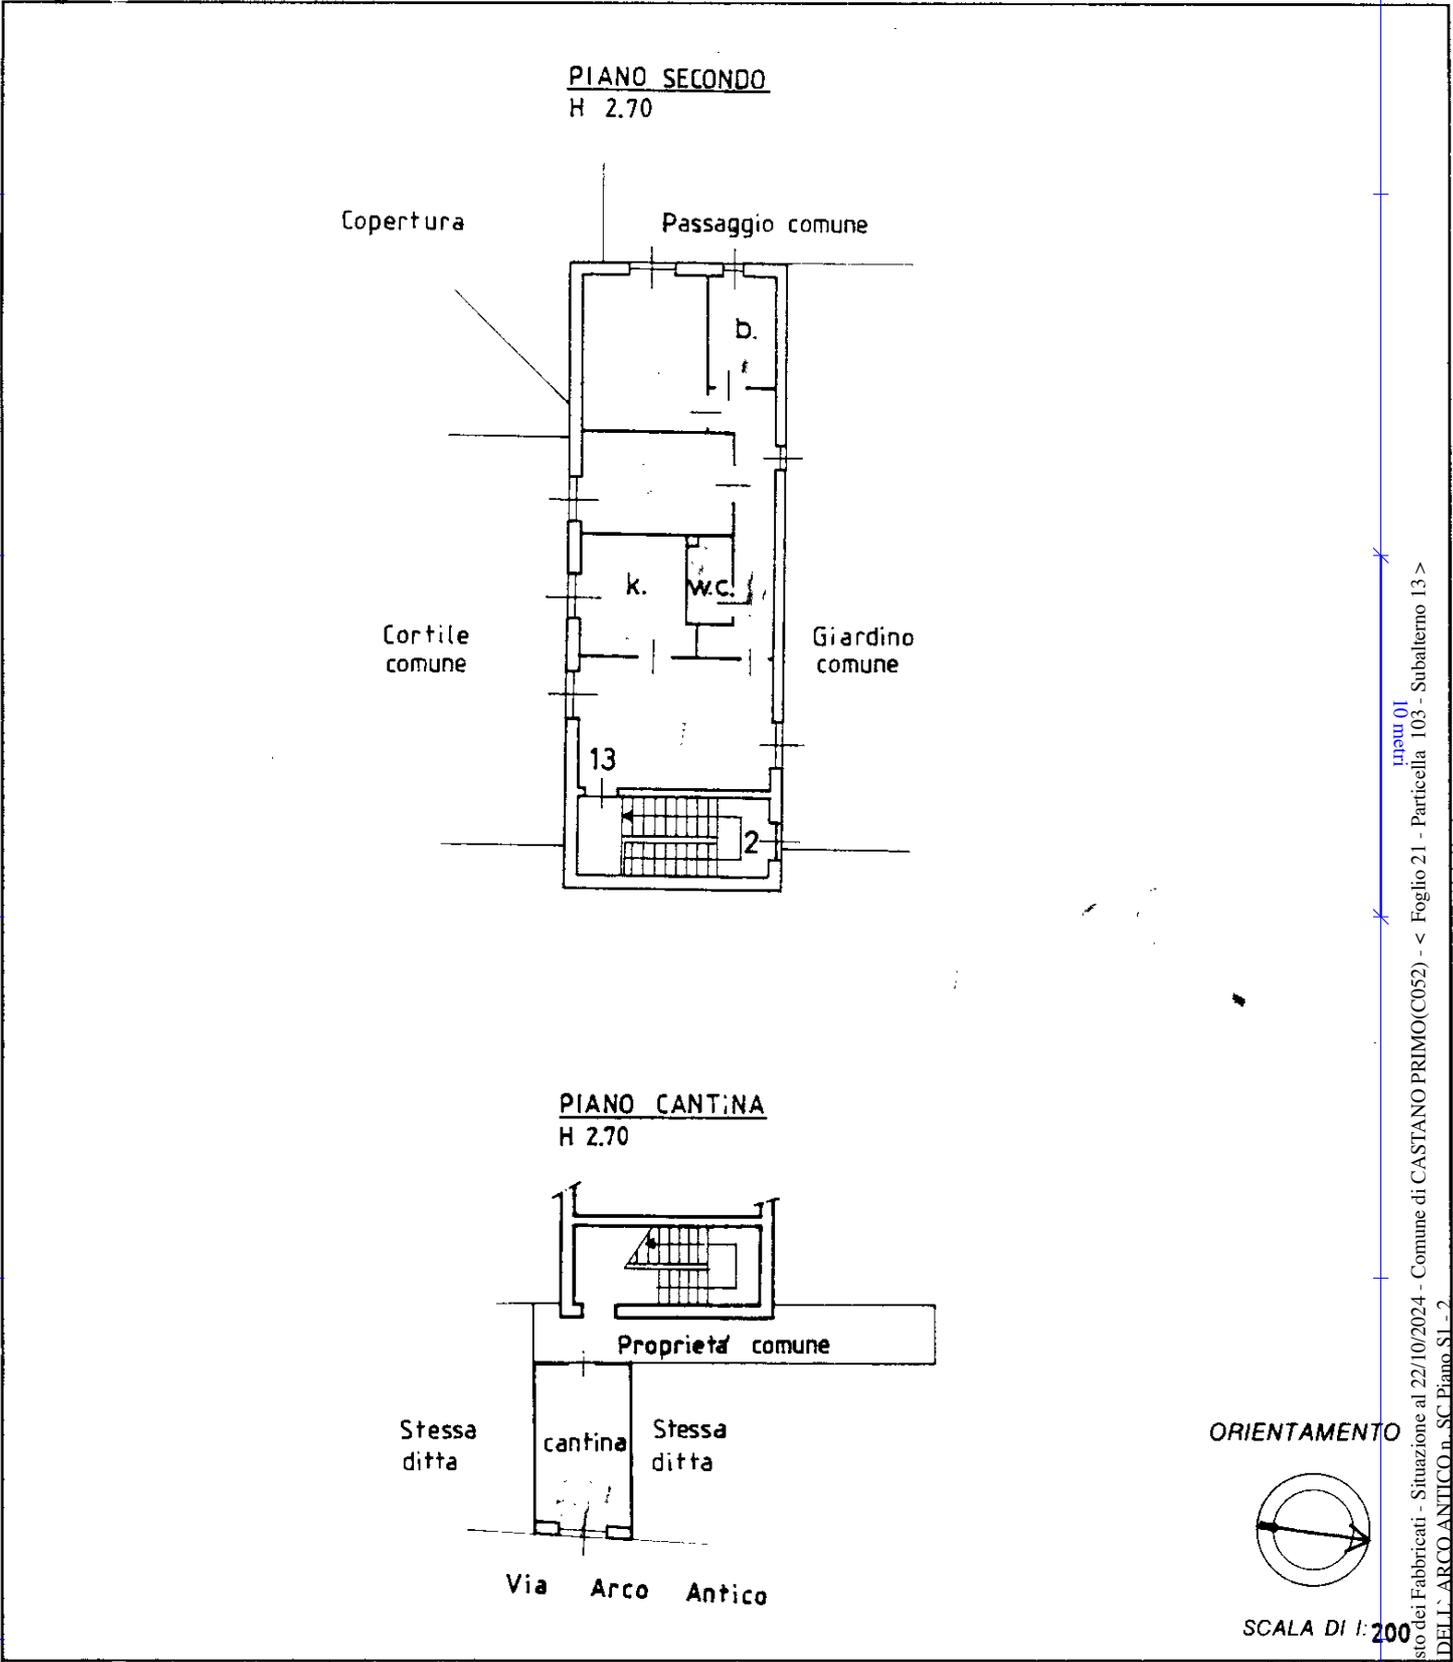

Roma - Istituto Poligrafico e Zecca dello Stato - P. V.

Catasto dei Fabbricati - Situazione al 22/10/2024 - Comune di CASTANO PRIMO(C052) - < Foglio 21 - Particella 103 - Subaltemo 13 >  
VIA DELL'ARCO ANTICO n. SC. Piano. S1 - 2

Dichiarazione di N.C.  **Ultima Denuncia di variazione**

Data presentazione: 06/12/1990 - Data: 22/10/2024 - n. T369022 - Richiedente: CGNVNT87A58E801J

Totale schede: 1 - Formato di acquisizione: A4(210x297) - Formato stampa richiesto: A4(210x297)

n. 103 sub. 13

Compilata dal **GEOMETRA GROSSI CLAUDIO** (Titolo, cognome e nome)

Iscritto all'Albo dei Geometri della provincia di **Milano**

data ..... Firma .....

RISERVATO ALL'UFFICIO