

Agenzia del Territorio
CATASTO FABBRICATI
Ufficio Provinciale di
Milano

Dichiarazione protocollo n. _____ del _____
Planimetria di u.i.u. in Comune di Castano Primo
Via Asiago _____ civ. SC _____

Identificativi Catastali:

Sezione:
Foglio: 21
Particella: 540
Subalterno: 18

Compilata da:
Peroni Renato


Iscritto all'albo:
Architetti

Prov. Milano

N. 10570

Scheda n. 1

Scala 1:200

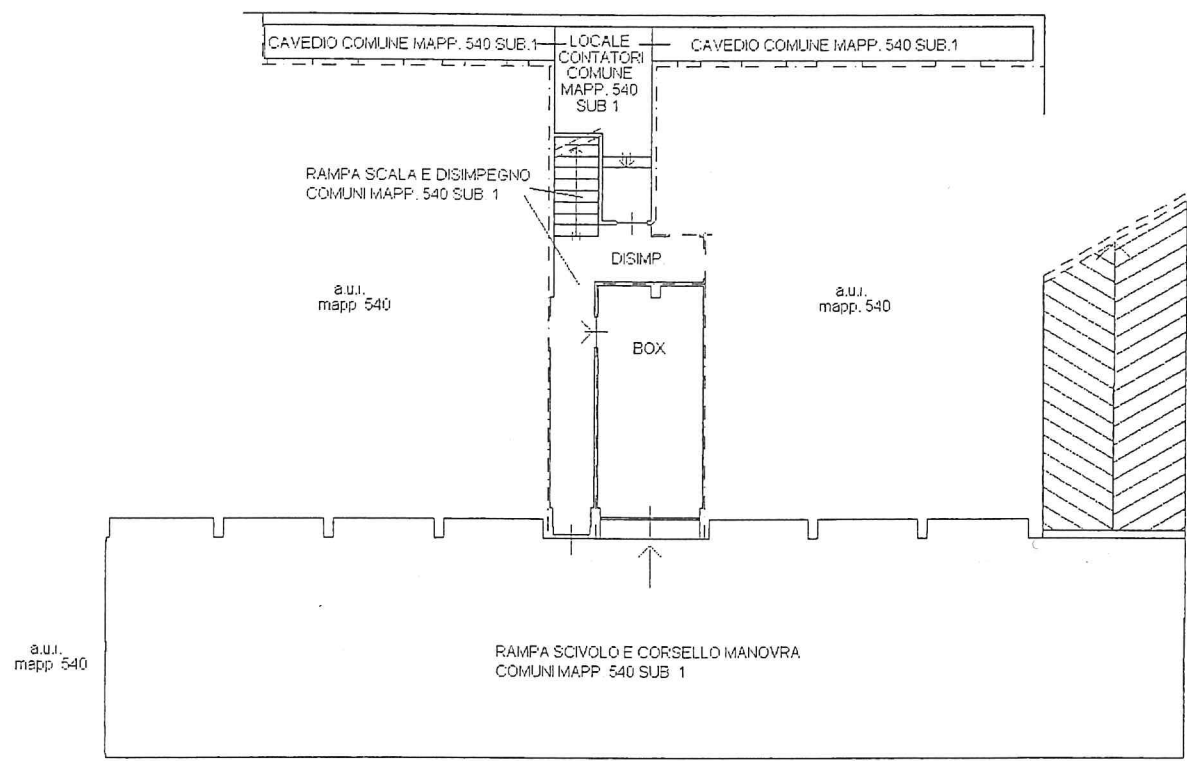

PIANO INTERRATO H 240

