

**Agenzia del Territorio
CATASTO FABBRICATI
Ufficio Provinciale di
Milano**

Dichiarazione protocollo n. 000417778 del 23/04/2003

Planimetria di u.i.u. in Comune di Arconate

Via Brera

civ. 4A

Identificativi Catastali:

Sezione:

Foglio: 7

Particella: 845

Subalterno: 7

Compilata da:

Poretti Pier Carlo


Iscritto all'albo:
Architetti

Prov. Milano


N. 4392

Scheda n. 1

Scala 1:200

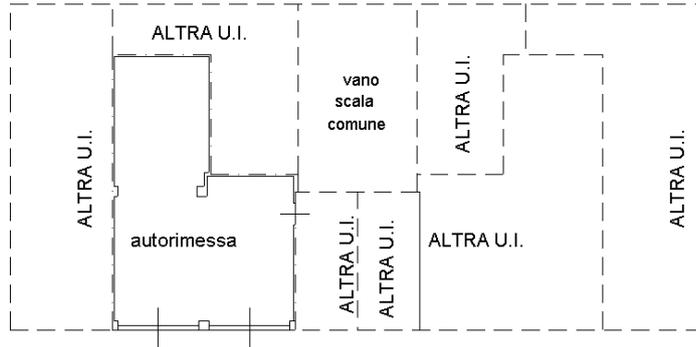


PIANO SEMINTERRATO h = 240

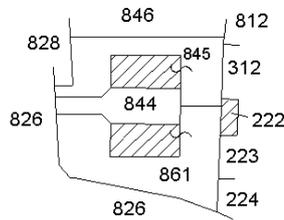

ESTRATTO MAPPA scala 1/2000

ORIENTAMENTO

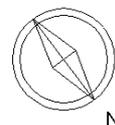

Ultima planimetria in atti