


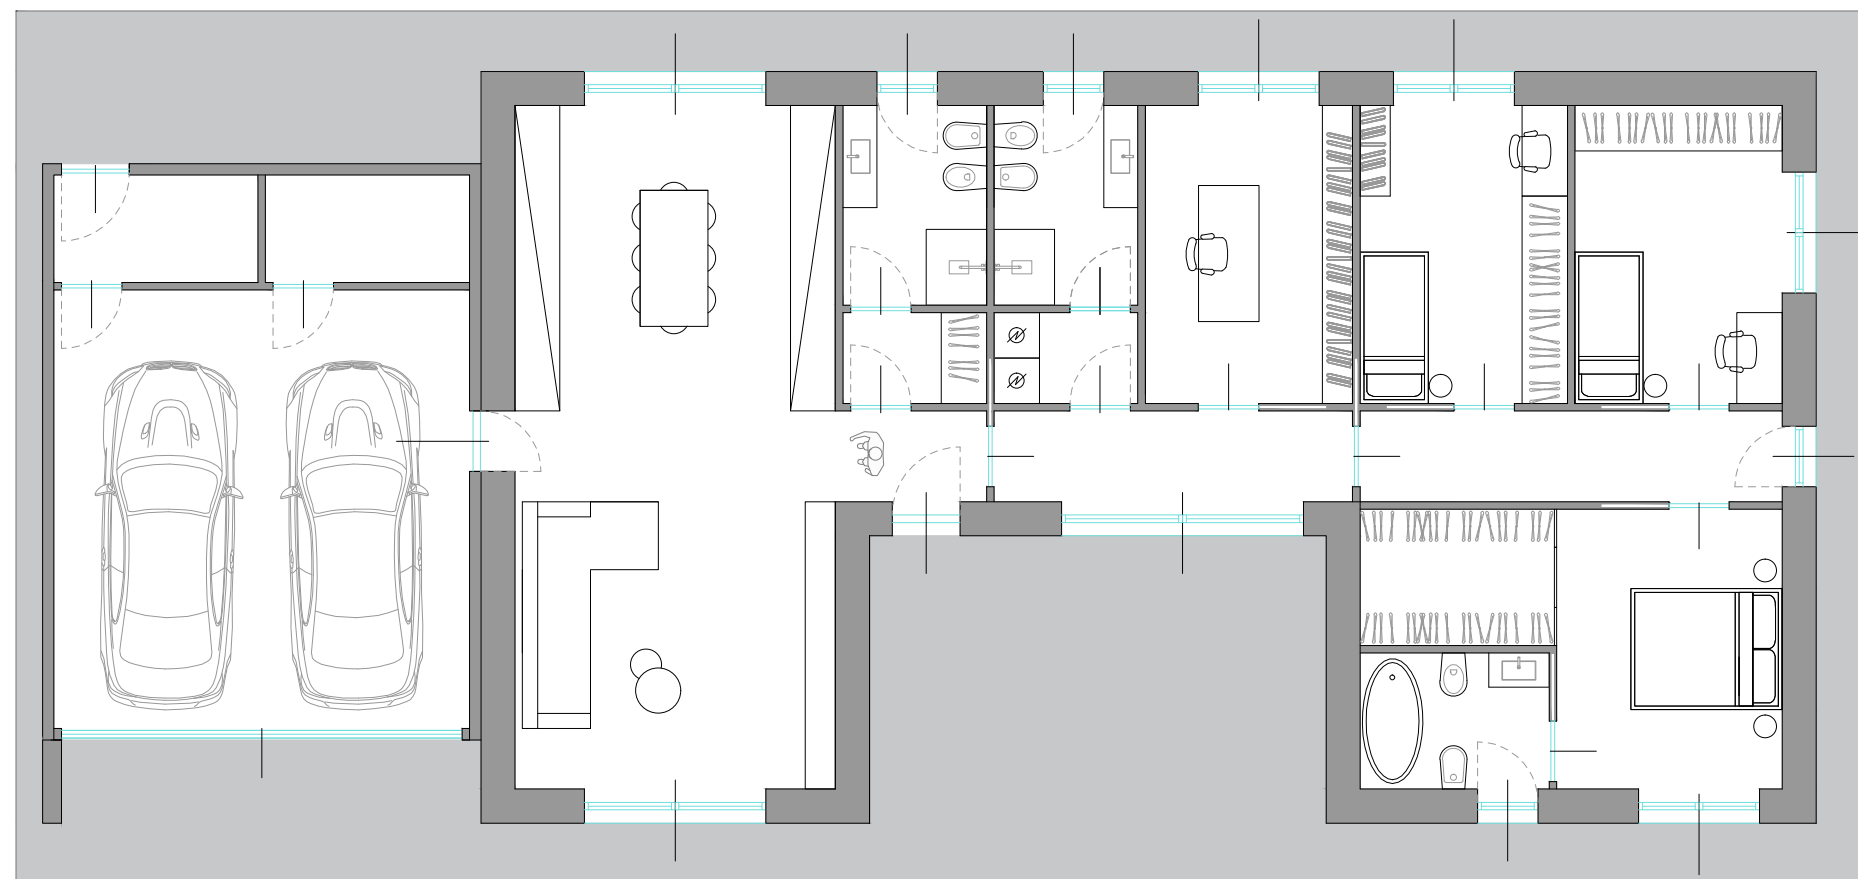

PROGETTO
ECOLIFE PARK
 Castano Primo

Realizzabile su lotto n 1,2,3,4,5,6

TIPOLOGIA: Villa A 150

PIANTE ARREDATE


PIANTE QUOTATE

DATI:

Sup. lorda abitazione: 152,63 mq.

Sup. lorda accessori: 44,20 mq.

Sup. portico: 60,45 mq.

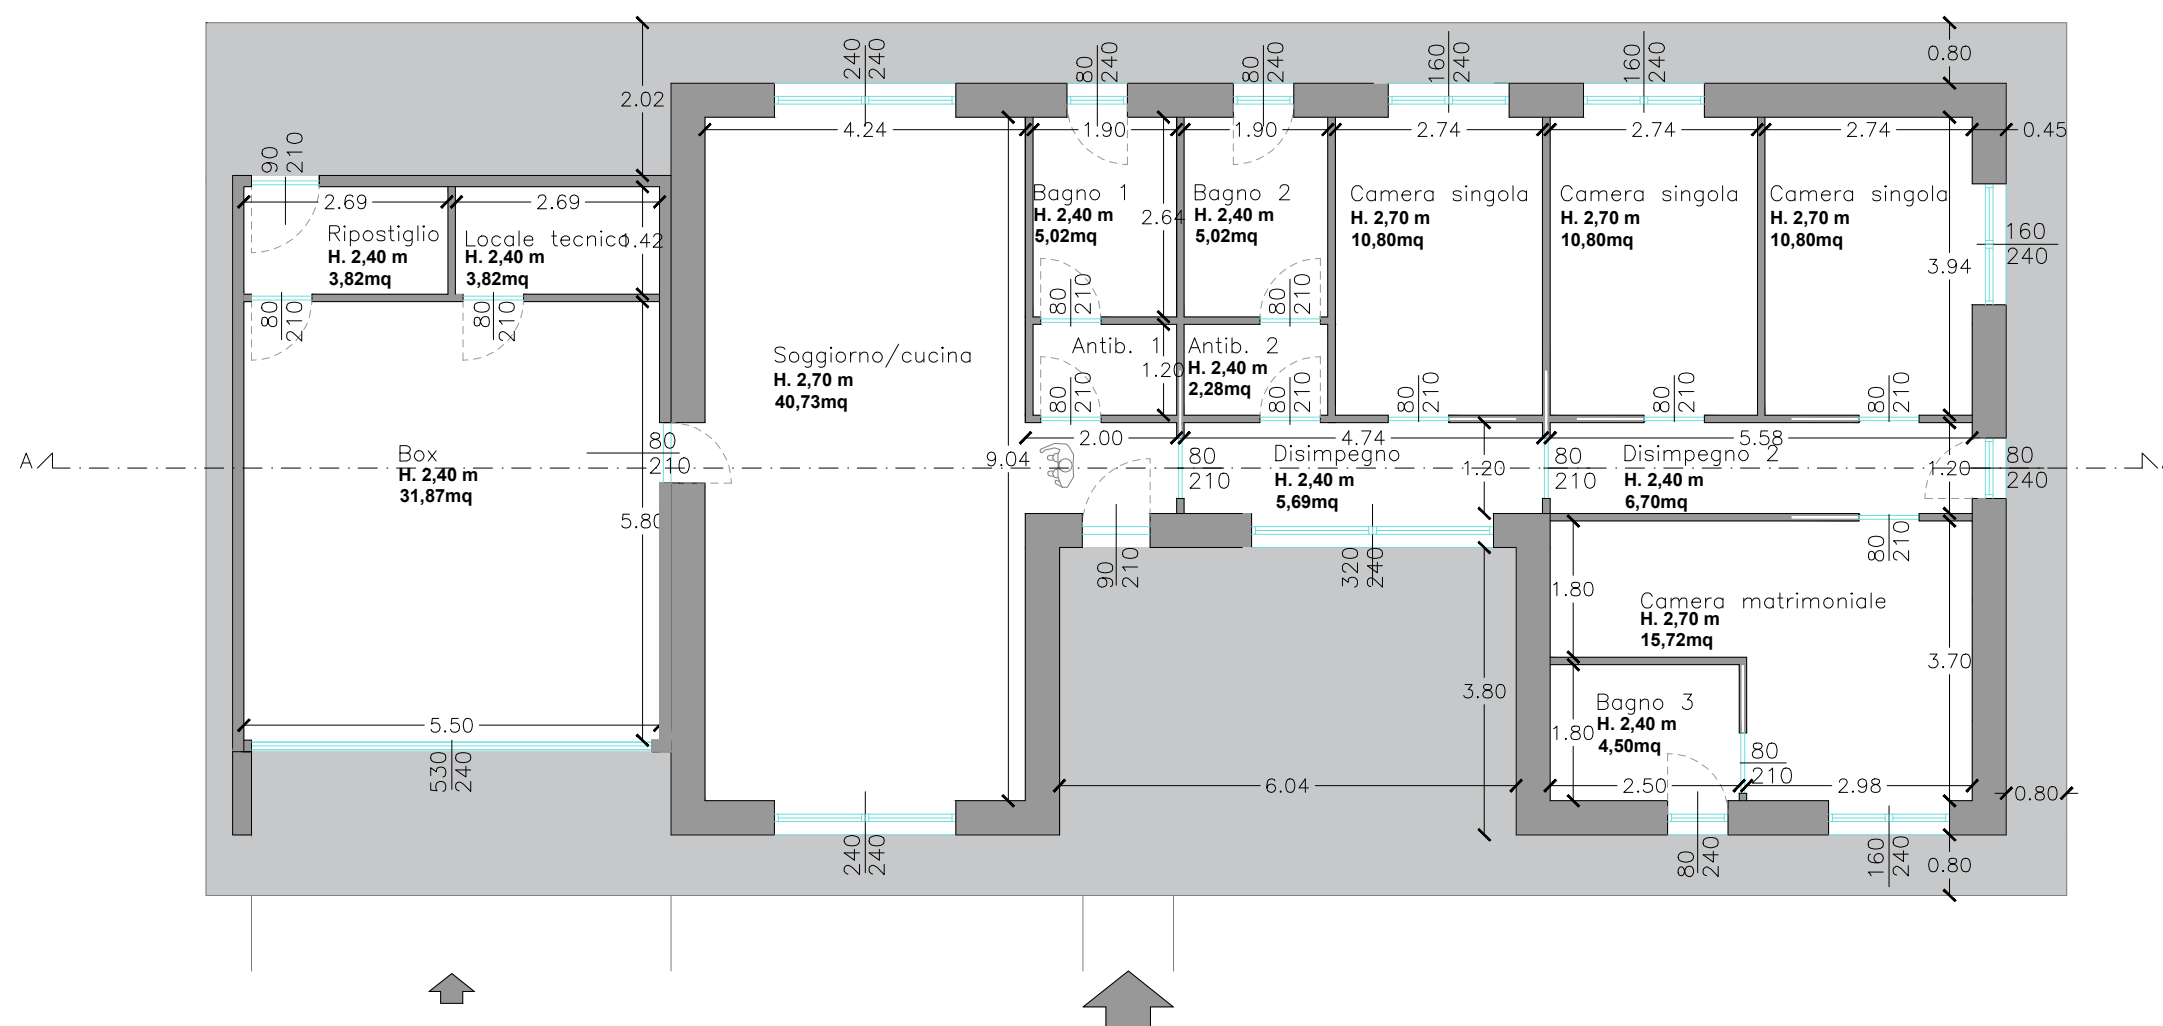

PROGETTISTA:

Arch. Giovanni Ferrario

COLLABORATORI:

Ing. Valentina Macchi

Designer Sara Antinea Assoni

Arch. Paolo Torresan

DATA: NOVEMBRE 2025

REV.:

A 150