
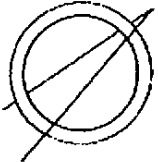


Agenzia del Territorio CATASTO FABBRICATI Ufficio Provinciale di Milano	Dichiarazione protocollo n. 000388081 del 10/04/2003		
	Planimetria di u.i.u. in Comune di Castano Primo		
	Via Campioni	civ. SC	
	Identificativi Catastali:	Compilata da:	
	Sezione:	Armanelli Angela	
	Foglio: 17	Iscritto all'albo:	
	Particella: 757	Geometri	
	Subalterno: 702	Prov. Milano	N. 5881

Scheda n. 1 Scala 1:200

PIANO TERRA

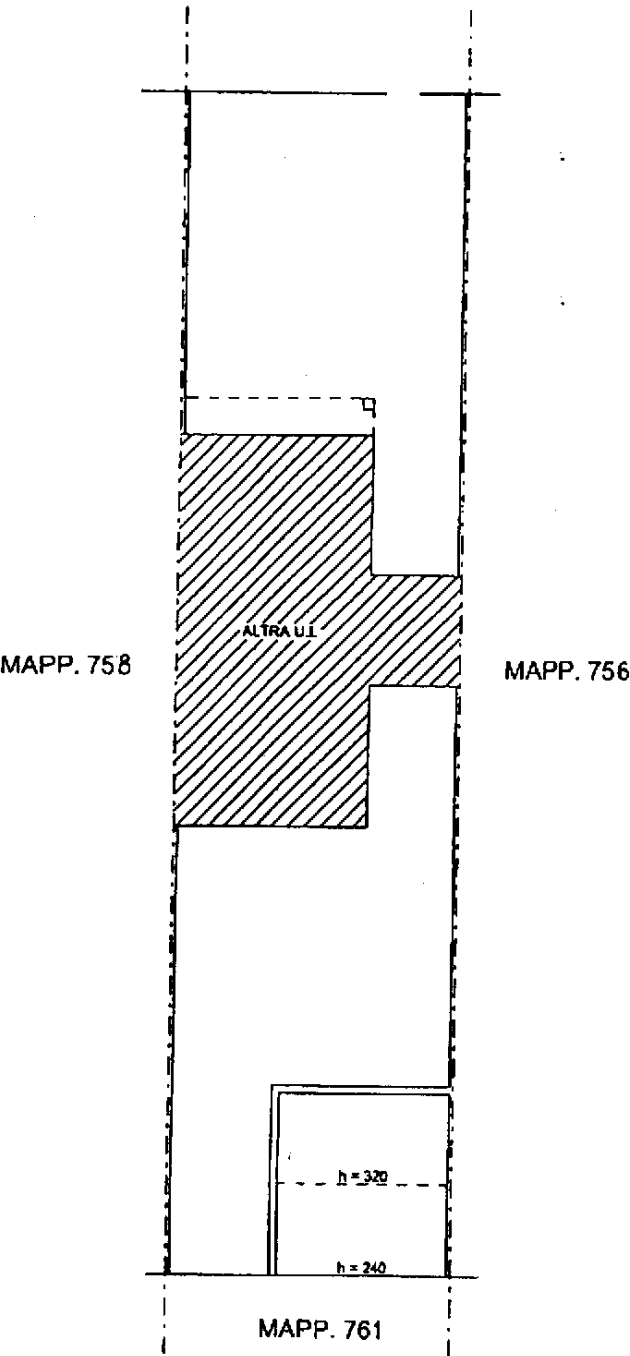

N

Ultima planimetria in atti