

Agenzia del Territorio
CATASTO FABBRICATI
Ufficio Provinciale di
Milano

Dichiarazione protocollo n. _____ del _____
Planimetria di u.i.u. in Comune di Castano Primo
Via Asiago _____ civ. SC

Identificativi Catastali:

Sezione:
Foglio: 21
Particella: 540
Subalterno: 7

Compilata da:
Peroni Renato

Iscritto all'albo:
Architetti

Prov. Milano

N. 10570


Scheda n. 1

Scala 1:200



affaccio su s.u.i.
mapp. 540

VANO SCALA E PIANEROTTOLI
COMUNI MAPP. 540 SUB. 1

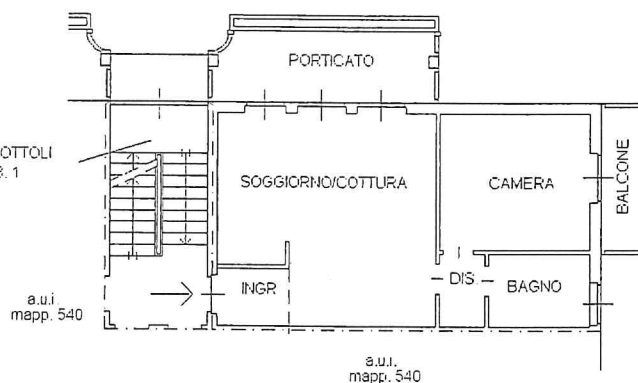

AFFACCIO SU
RAMPA SCIVOLO
COMUNE MAPP. 540 SUB. 1

PIANO PRIMO H 270

