

**Agenzia delle Entrate
CATASTO FABBRICATI
Ufficio Provinciale di
Milano**

Dichiarazione protocollo n. MI0703384 del 04/11/2015

Planimetria di u.i.u. in Comune di Castano Primo

Via Villoresi

civ. 8

Identificativi Catastali:

Sezione:

Foglio: 9

Particella: 1146

Subalterno: 30

Compilata da:
Majoni Paolo

Iscritto all'albo:
Architetti


Prov. Milano

N. 17229

Scheda n. 1

Scala 1:200

PIANO S1

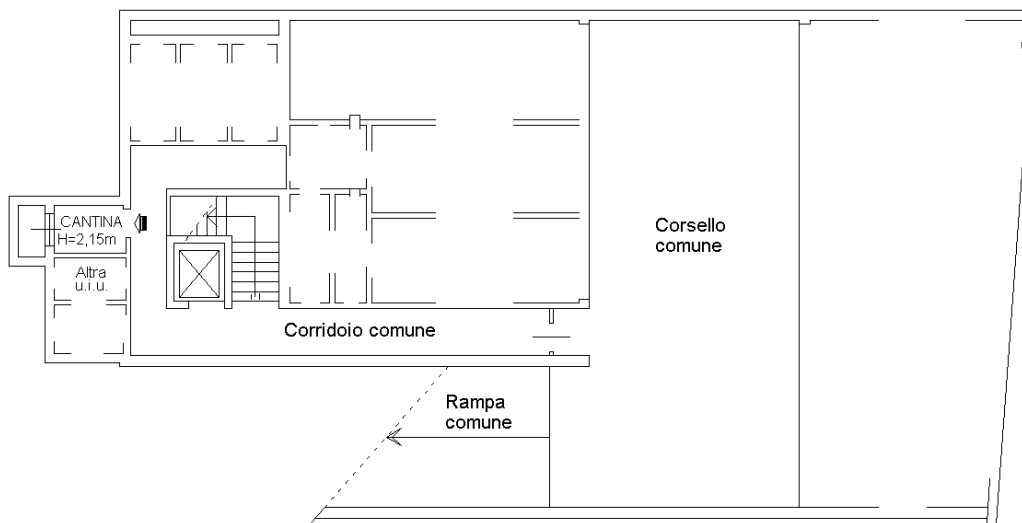

Ultima planimetria in atti

Data: 27/05/2026 - n. T35560 - Richiedente: PNZGCM87M13A290Z

Totale schede: 1 - Formato di acquisizione: A4(210x297) - Formato stampa richiesto: A4(210x297)

