

Agenzia delle Entrate
CATASTO FABBRICATI
Ufficio provinciale di
Milano


Dichiarazione protocollo n. MI0310605 del 04/05/2026
Comune di Castano Primo
Via Lorenzo De' Medici

Identificativi Catastali:
Sezione:
Foglio: 5
Particella: 396
Subalterno: 1

Compilata da:
Marino Andrea
Iscritto all'albo:
Geometri
Prov. Milano

N. 10486

Scala 1: 200

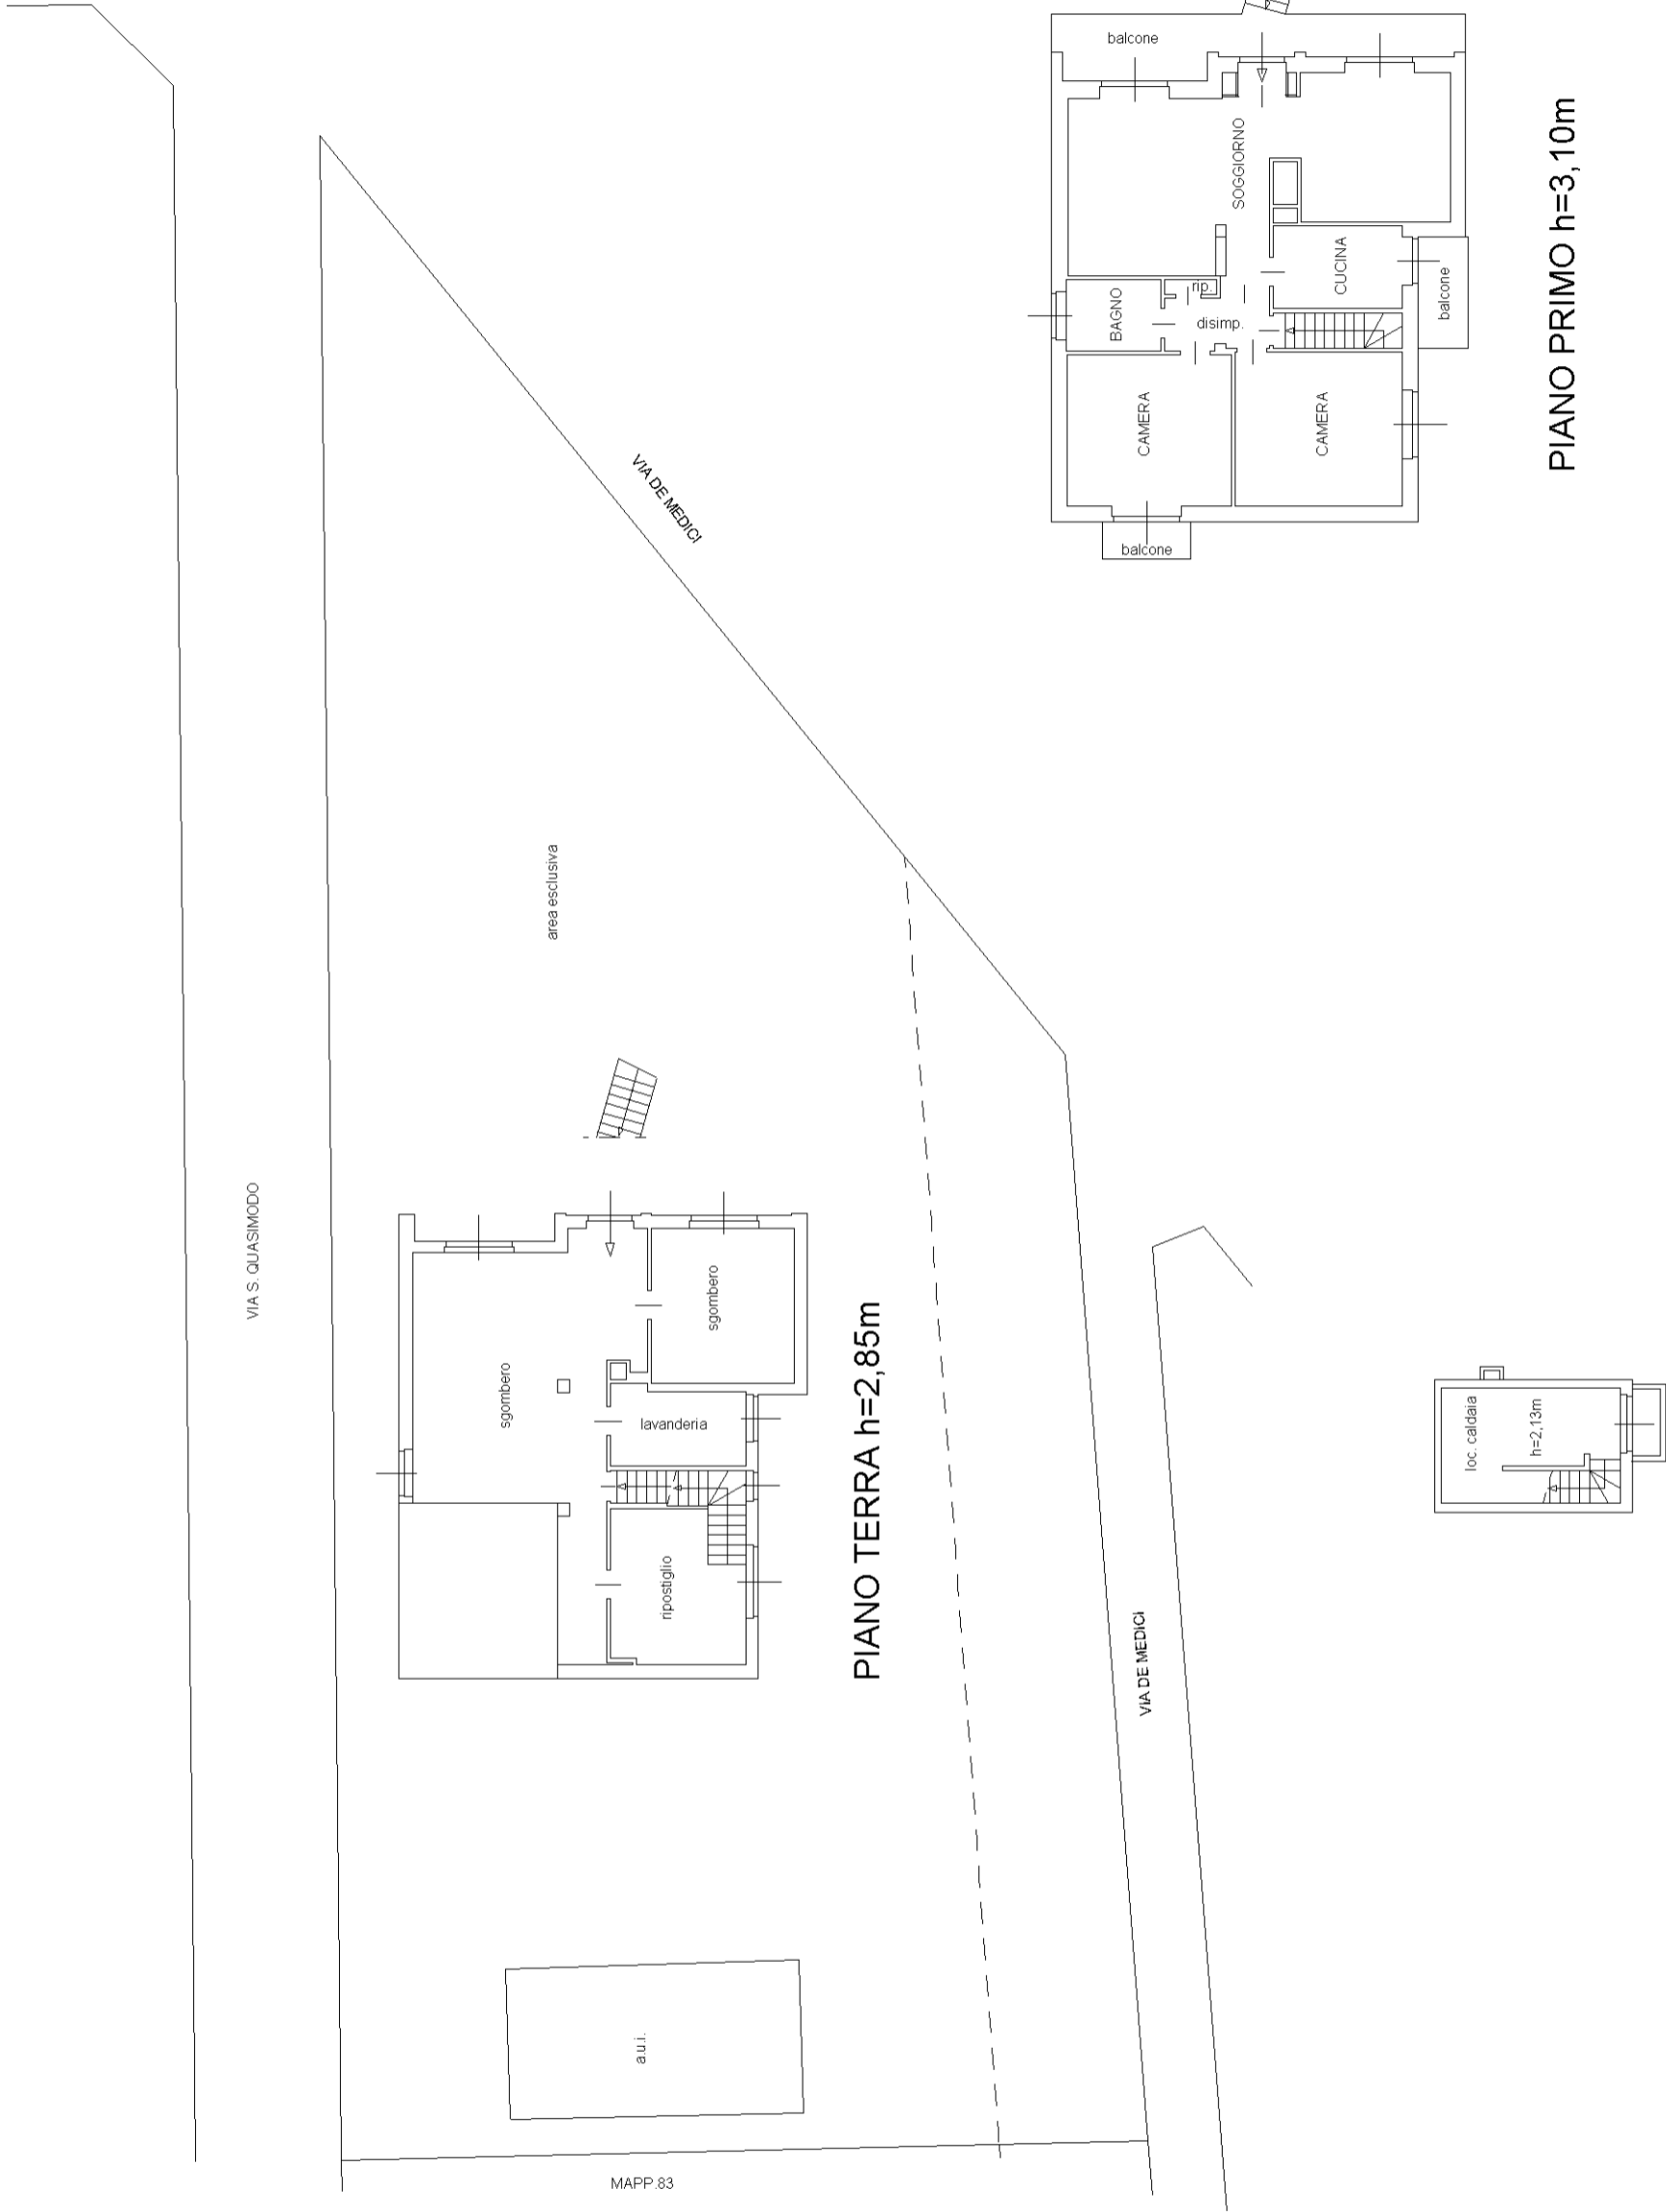

PIANO PRIMO INTERRATO - S1

01

01