

MODULARIO  
F. rig. rend 487




MINISTERO DELLE FINANZE  
DIREZIONE GENERALE DEL CATASTO E DEI SS.TT.EE.  
**CATASTO EDILIZIO URBANO** (RDL 13-4-1939, n. 652)


MOD. BN (CEU)

Planimetria di u.i.u. in Comune di **CASTANO PRIMO** via **SAN ROCCO** civ. ....


ESTRATTO DI MAPPA  
FOGLIO 9 - SCALA 1:1000

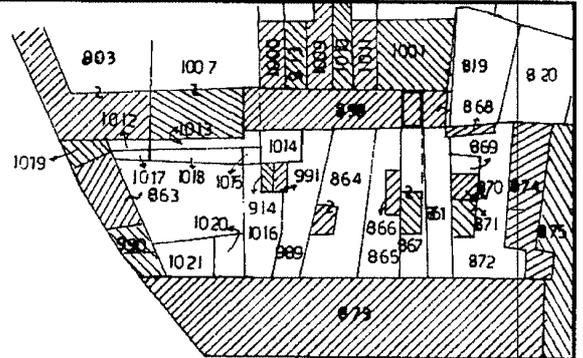

VIA SAN ROCCO

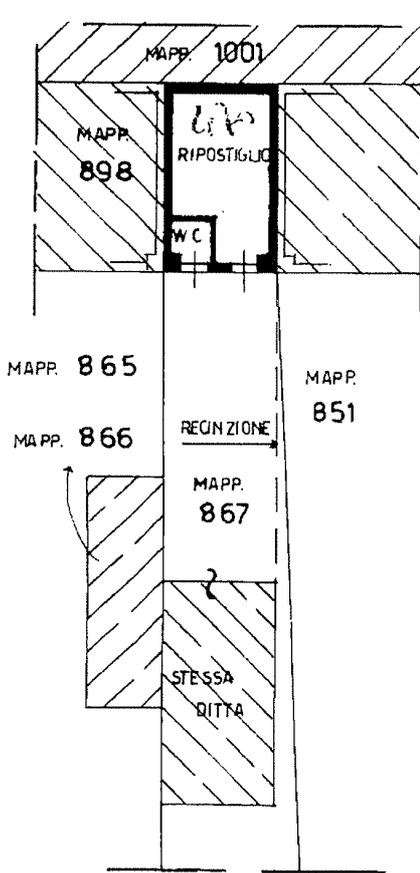


PIANO TERRA  
H = 310

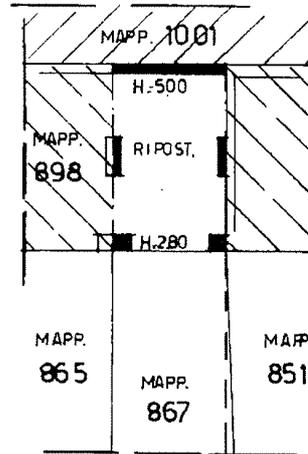

PRIMO PIANO

ORIENTAMENTO

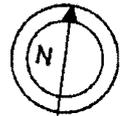

SCALA DI 1: 200

PORZIONE "D"

Dichiarazione di N.C.   
Denuncia di variazione

Compilata del **GEOMETRA**  
(Titolo, cognome e nome)  
**BERRA GIUSEPPE**

RISERVATO ALL'UFFICIO

iscritto all'albo de **GEOMETRI**

472

Ultima planimetria in atti  
Identificativi catastali  
F. rig. rend 835  
Data presentazione: 15/01/1992 - Data: 02/05/2024 - n. T338846 - Richiedente: ZNNGMN58S18F205N  
Totali scritte: 1 - Formato di acquisizione: A4(210x297) - Foglio stampa richiesto: 4(210x297)  
data 18.12.1991 Firma *[Signature]*

Catasto dei Fabbricati - Situazione al 02/05/2024 - Comune di CASTANO PRIMO(C052) - < Foglio 9 - Particella 898 - Subalterno 4 >  
PIAZZA DANTE n. 2 Piano I -