


Agenzia del Territorio CATASTO FABBRICATI Ufficio Provinciale di Milano	Dichiarazione protocollo n. MI0563449 del 14/09/2004		
	Planimetria di u.i.u. in Comune di Nosate		
	Piazza Borromeo	civ.	
	Identificativi Catastali:	Compilata da:	
	Sezione:	D'ambrosca Gaetano	
	Foglio: 5	Iscritto all'albo:	
	Particella: 322	Geometri	
	Subalterno: 701	Prov. Milano	N. 8202

Scheda n. 1 Scala 1:200

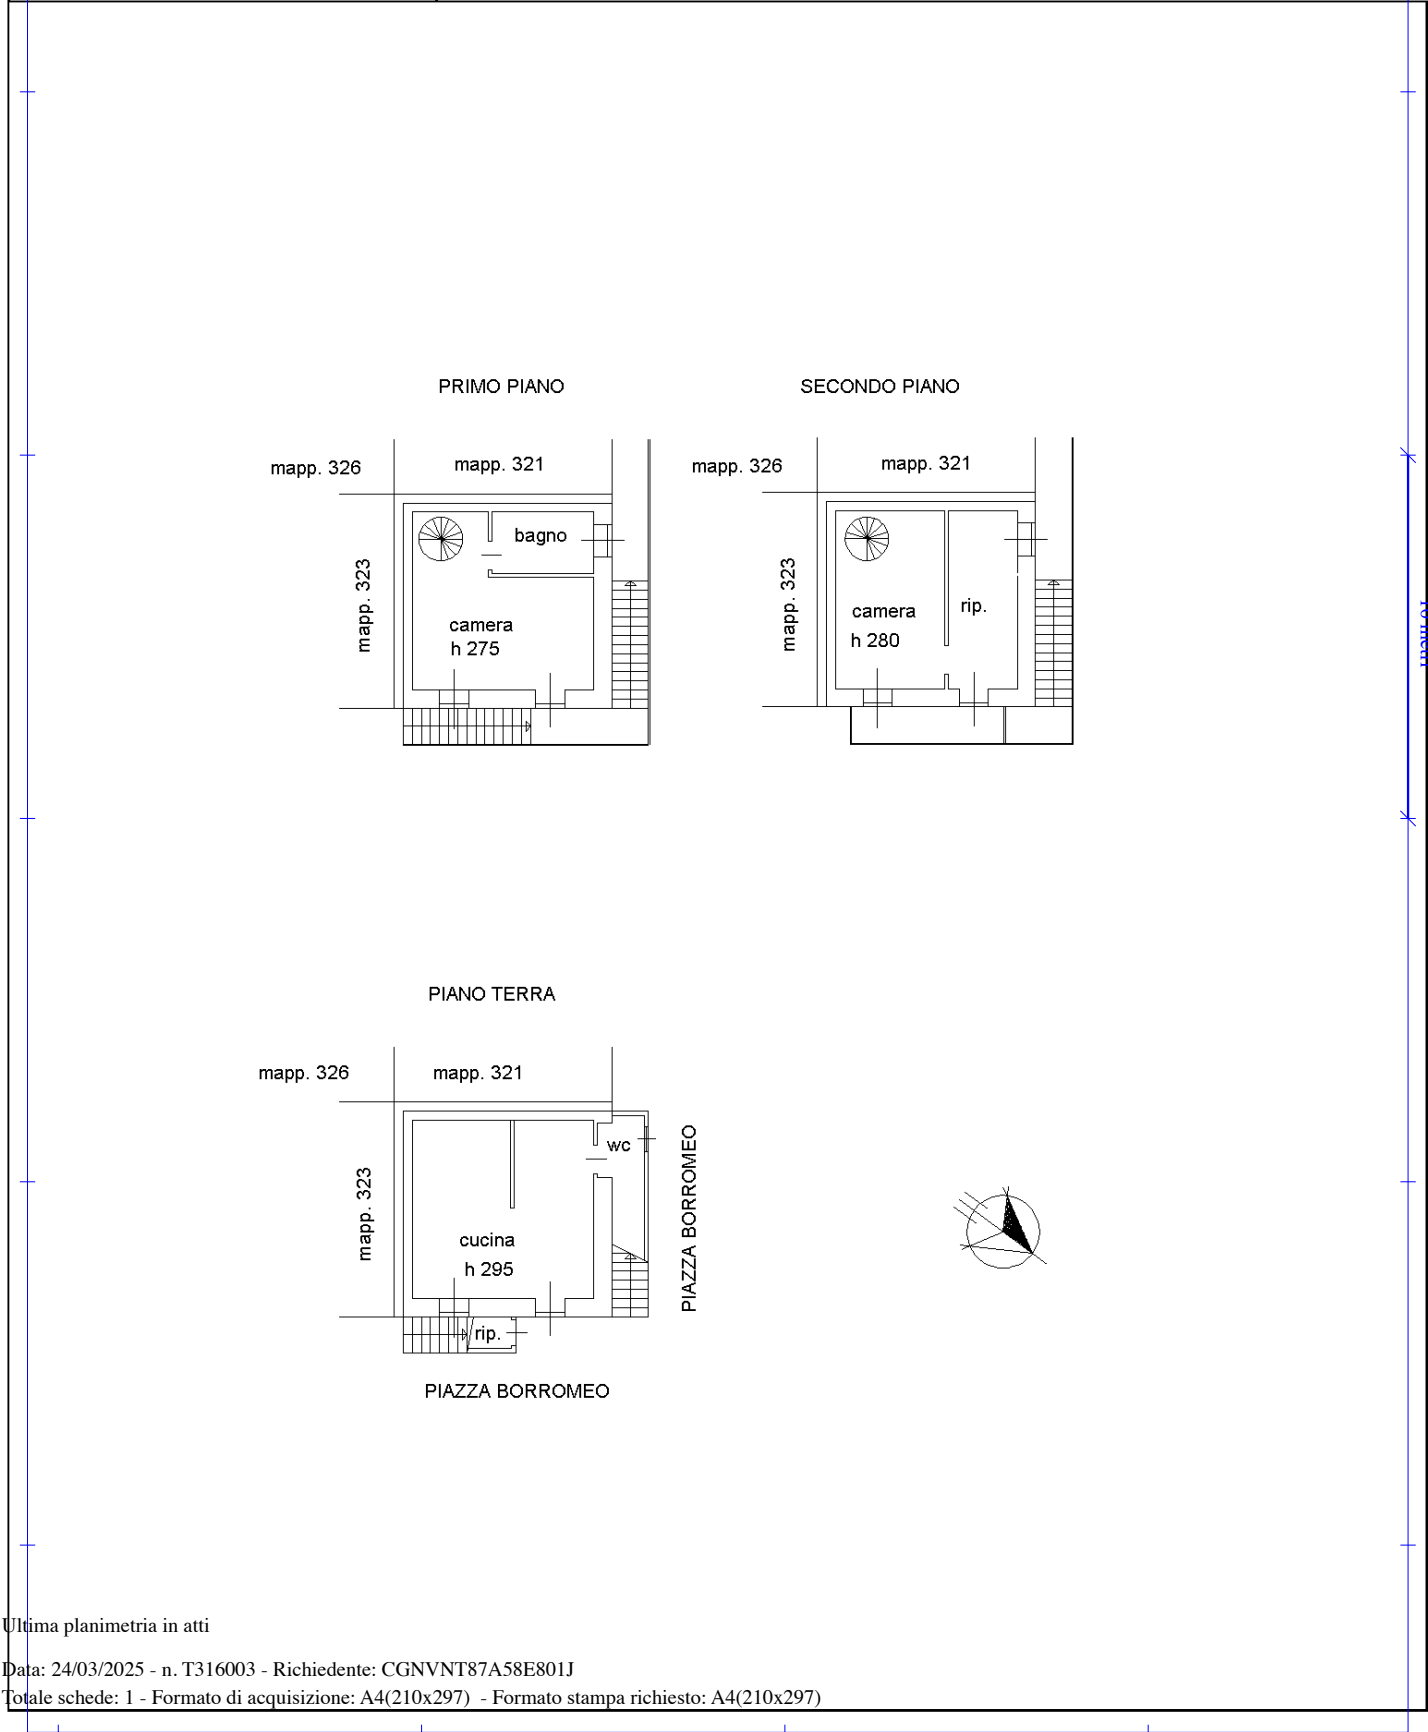

Ultima planimetria in atti