

Agenzia delle Entrate
CATASTO FABBRICATI
Ufficio Provinciale di
Milano

Dichiarazione protocollo n. MI0231537 del 20/05/2014

Planimetria di u.i.u. in Comune di Turbigo

Via Bainsizza

civ. 13

Identificativi Catastali:

Sezione:

Foglio: 7

Particella: 623

Subalterno: 12

Compilata da:

Bee Nicola

Iscritto all'albo:
Architetti

Prov. Varese


N. 2560

Scheda n. 1

Scala 1:200


PIANO TERZO

H 295

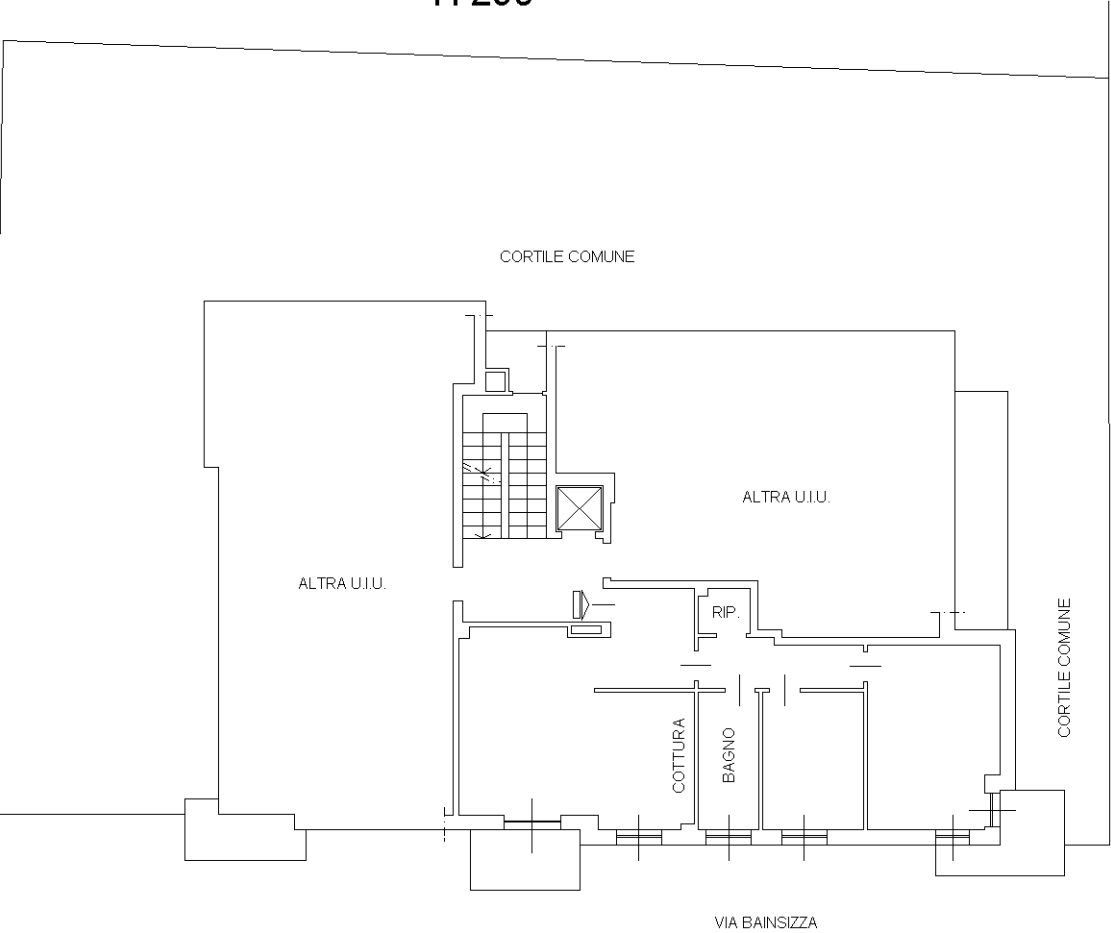

PIANO SEMIINTERRATO

H 220

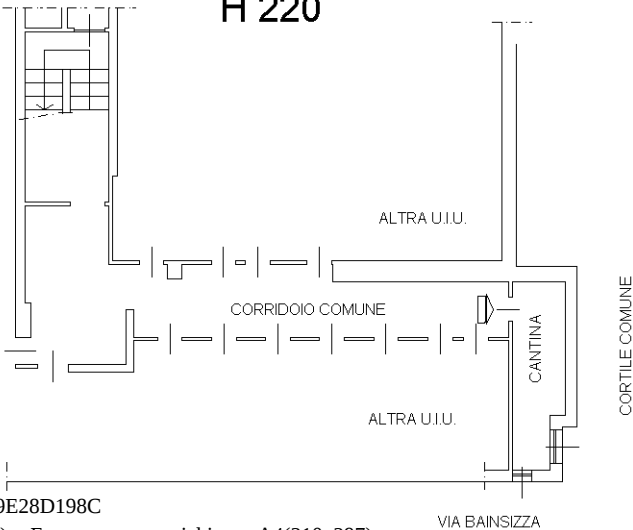

Ultima planimetria in atti