



Agenzia del Territorio
CATASTO FABBRICATI
Ufficio provinciale di
Milano

Dichiarazione protocollo n. MI0450860 del 11/07/2006
Planimetria di u.i.u. in Comune di Castano Primo
Via Adua civ. SC

Identificativi Catastali:
Sezione:
Foglio: 20
Particella: 700
Subalterno: 3

Compilata da:
Berra Giuseppe
Iscritto all'albo:
Geometri
Prov. Milano N. 4728

Scheda 1.1 Scala 1: 200

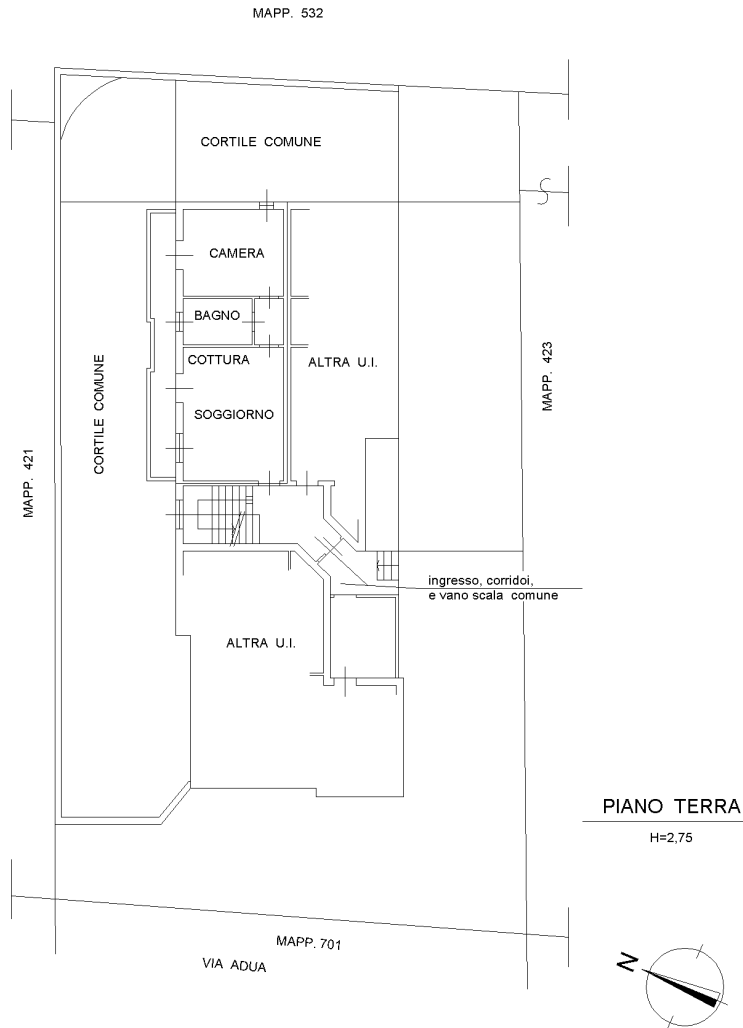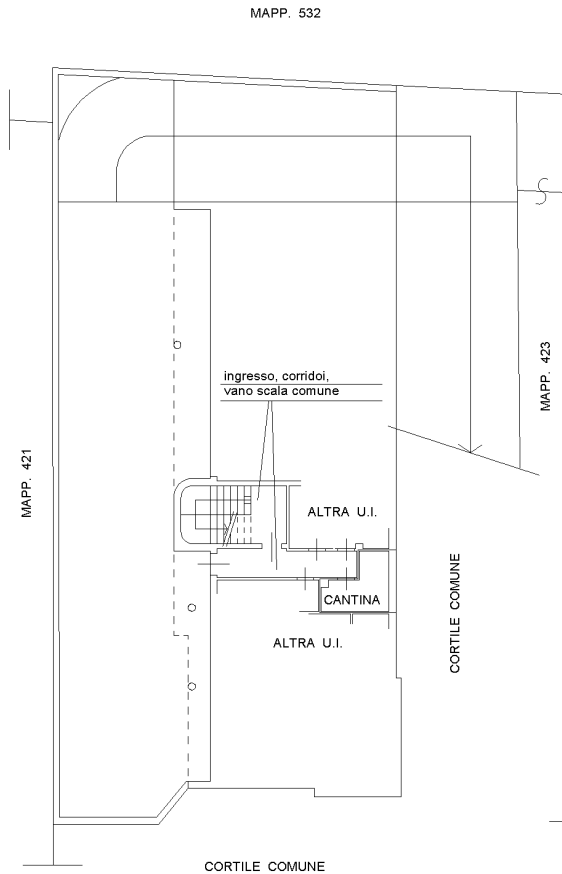

10 metri