

**Agenzia del Territorio
CATASTO FABBRICATI
Ufficio Provinciale di
Milano**

Dichiarazione protocollo n. MI1003052 del 13/12/2010

Planimetria di u.i.u. in Comune di Castano Primo

Via Villoresi

civ. SNC

Identificativi Catastali:

Sezione:

Foglio: 9

Particella: 1146

Subalterno: 43

Compilata da:

Marchiori Rodolfo

Iscritto all'albo:

Geometri


Prov. Novara

N. 1878

Scheda n. 1

Scala 1:200

PIANO S1

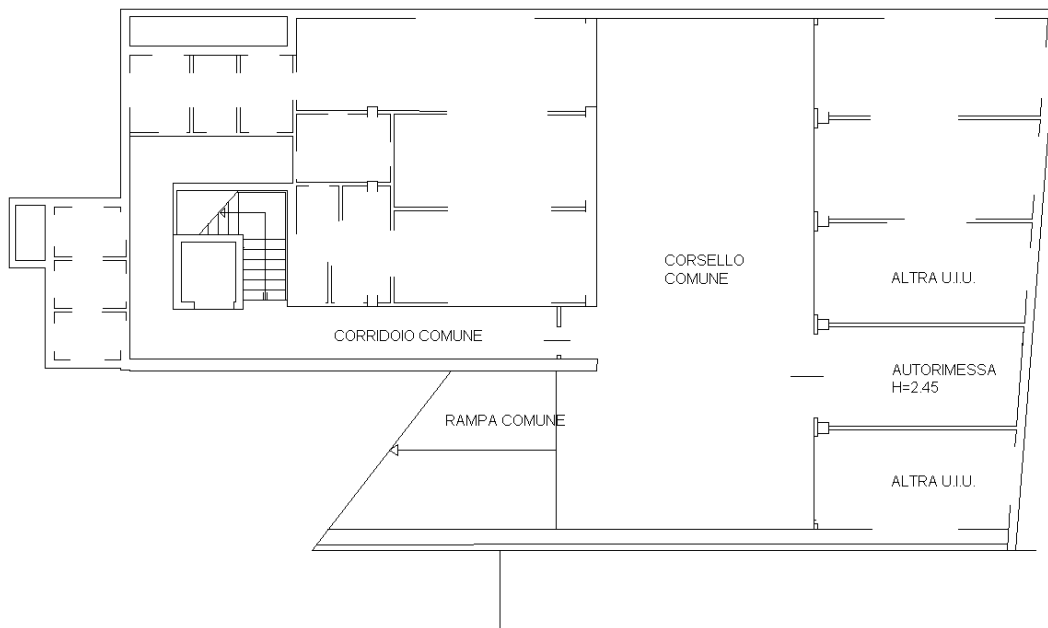

Ultima planimetria in atti

Data: 27/05/2026 - n. T35561 - Richiedente: PNZGCM87M13A290Z

Totale schede: 1 - Formato di acquisizione: A4(210x297) - Formato stampa richiesto: A4(210x297)

