

**Agenzia delle Entrate
CATASTO FABBRICATI
Ufficio Provinciale di
Milano**

Dichiarazione protocollo n. MI0236314 del 16/06/2022

Comune di Garbagnate Milanese

Via Delle Betulle

civ. 4

Identificativi Catastali:

Sezione:

Foglio: 7

Particella: 273

Subalterno: 701

Compilata da:
Banfi Pasquale

Iscritto all'albo:
Geometri


Prov. Como

N. 2089

Planimetria


Scheda n. 1

Scala 1:200

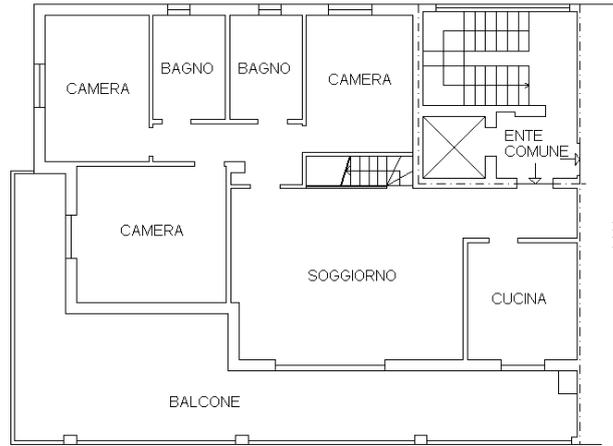

PIANO SECONDO

H=2.90

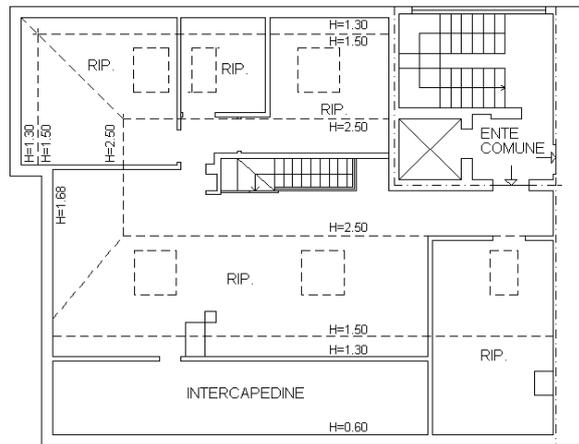

PIANO TERZO



Ultima planimetria in atti