

**Agenzia delle Entrate
CATASTO FABBRICATI
Ufficio Provinciale di
Milano**

Dichiarazione protocollo n. MI0372098 del 15/07/2016

Planimetria di u.i.u. in Comune di Vanzaghello

Via Torino

civ. 30/A

Identificativi Catastali:

Sezione:

Foglio: 5

Particella: 189

Subalterno: 701

Compilata da:

Zara Marco


Iscritto all'albo:
Architetti

Prov. Milano


N. 09070

Scheda n. 1

Scala 1:200

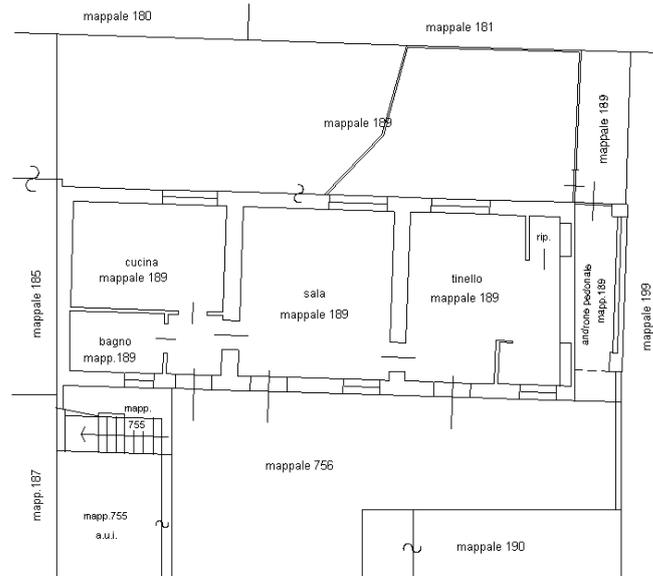

PIANO TERRA
h=2.58

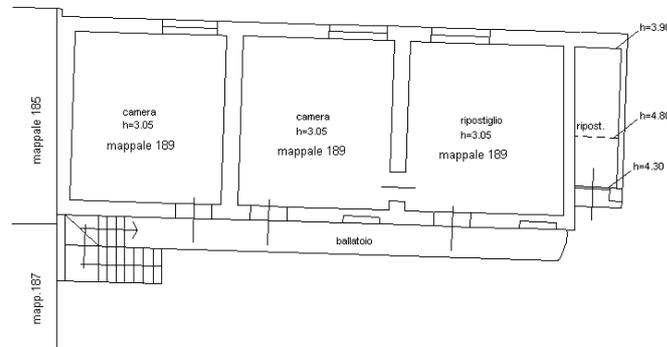

PRIMO PIANO



Ultima planimetria in atti