

**Agenzia del Territorio
CATASTO FABBRICATI
Ufficio Provinciale di
Milano**

Dichiarazione protocollo n. MI0504872 del 16/06/2009

Planimetria di u.i.u. in Comune di Castano Primo

Nuova Via Di Pl

civ. SNC

Identificativi Catastali:

Sezione:
Foglio: 22
Particella: 372
Subalterno: 7

Compilata da:
Pelizzari Andrea


Iscritto all'albo:
Architetti

Prov. Milano


N. 8799

Scheda n. 1

Scala 1:200

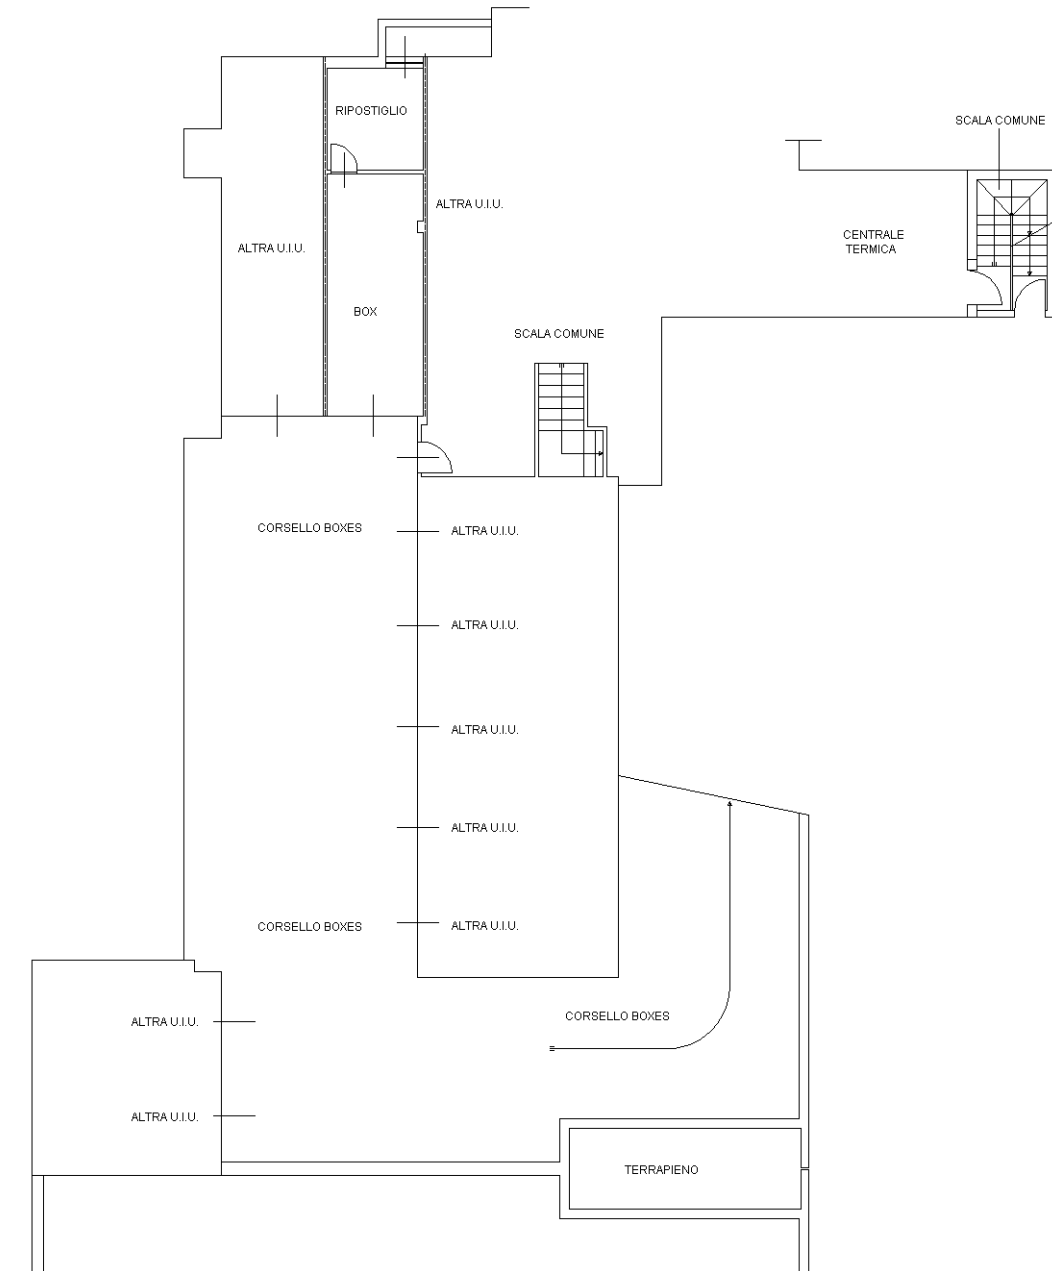

PIANO INTERRATO H=240

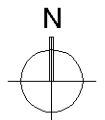

Ultima planimetria in atti