

**Agenzia del Territorio
CATASTO FABBRICATI
Ufficio Provinciale di
Milano**

Dichiarazione protocollo n. MI0577239 del 08/08/2005

Planimetria di u.i.u. in Comune di Castano Primo

Via San Martino

civ. 2

Identificativi Catastali:

Sezione:

Foglio: 21

Particella: 190

Subalterno: 703

Compilata da:

Armanelli Angela



Iscritto all'albo:
Geometri

Prov. Milano

N. 5881

Scheda n. 1

Scala 1:200

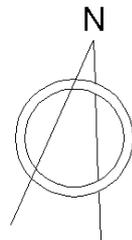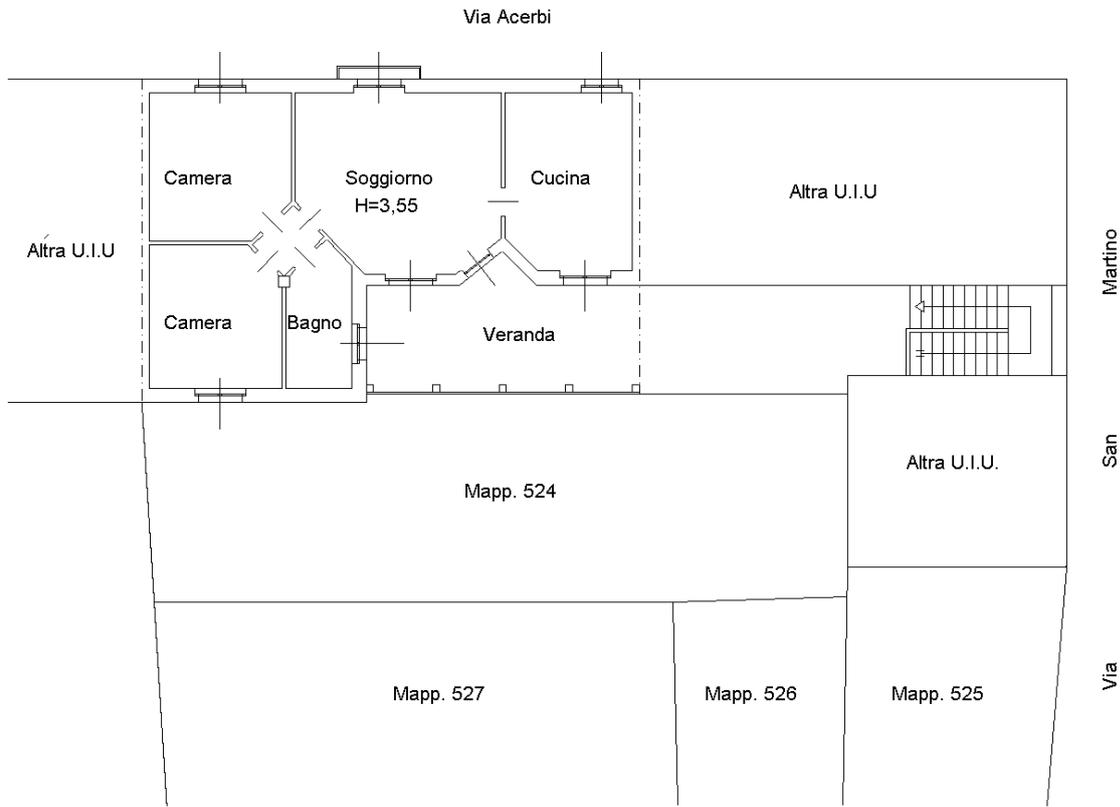

Ultima planimetria in atti