

Agenzia del Territorio
CATASTO FABBRICATI
Ufficio provinciale di
Milano

Dichiarazione protocollo n. M10758920 del 23/09/2008
Planimetria di u.i.u. in Comune di Castano Primo
Via Piemonte civ. SC

Identificativi Catastali:
Sezione:
Foglio: 4
Particella: 615
Subalterno: 4




Compilata da:
Strati Bruno
Isoritto all'albo:
Ingegneri
Prov. Reggio Calabria N. 1120

Ultima planimetria in atti
Data: 24/03/2023 - n. T259636 - Richiedente: ZNNGMN58S18FZ05N
Totale schede: 1 - Formato di acquisizione: A3(297x420)
Formato di stampa richiesto: A4(210x297)

Scheda 1 Scala 1: 200

NO TERRA

PIANO INTERRATO

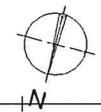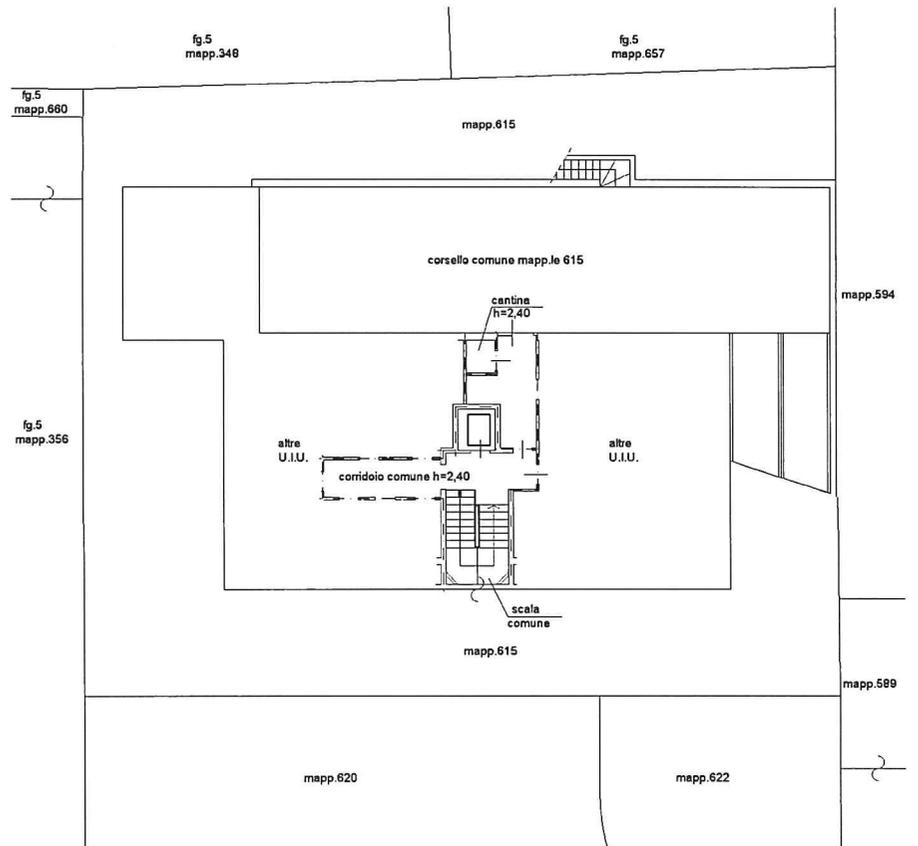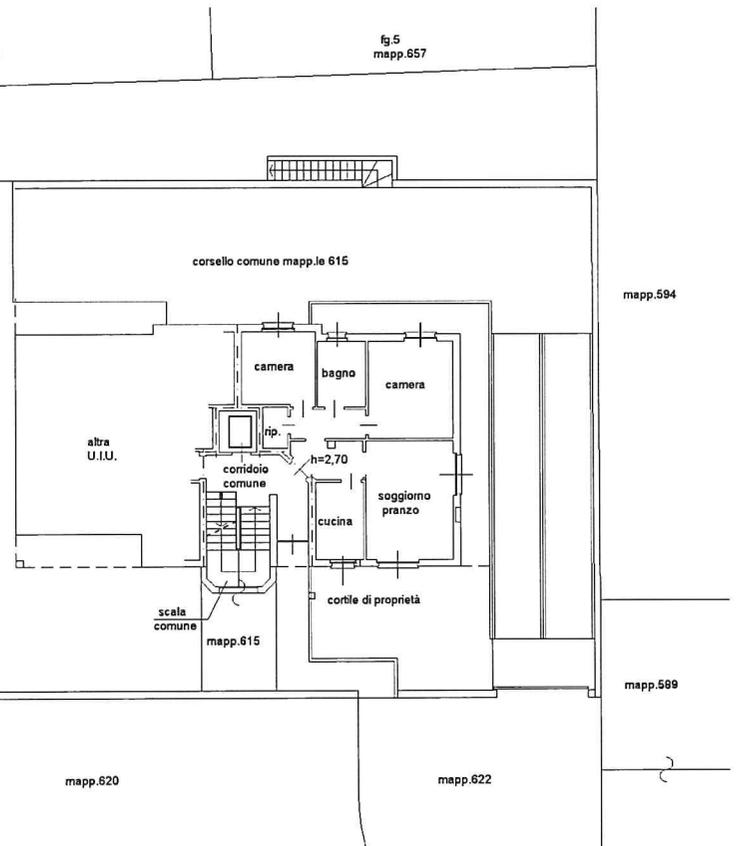

10 metri