


MODULARIO
F. rig. rend. 487



MINISTERO DELLE FINANZE
DIREZIONE GENERALE DEL CATASTO E DEI SS.TT.EE.
CATASTO EDILIZIO URBANO (RDL 13-4-1939, n. 652)

MOD. **BN** (CEU)

Planimetria di u.i.u. in Comune di.....C.A.S.T.A.N.O....P.R.I.M.O... viaG...P.A.S.C.O.L.I..... civ.....

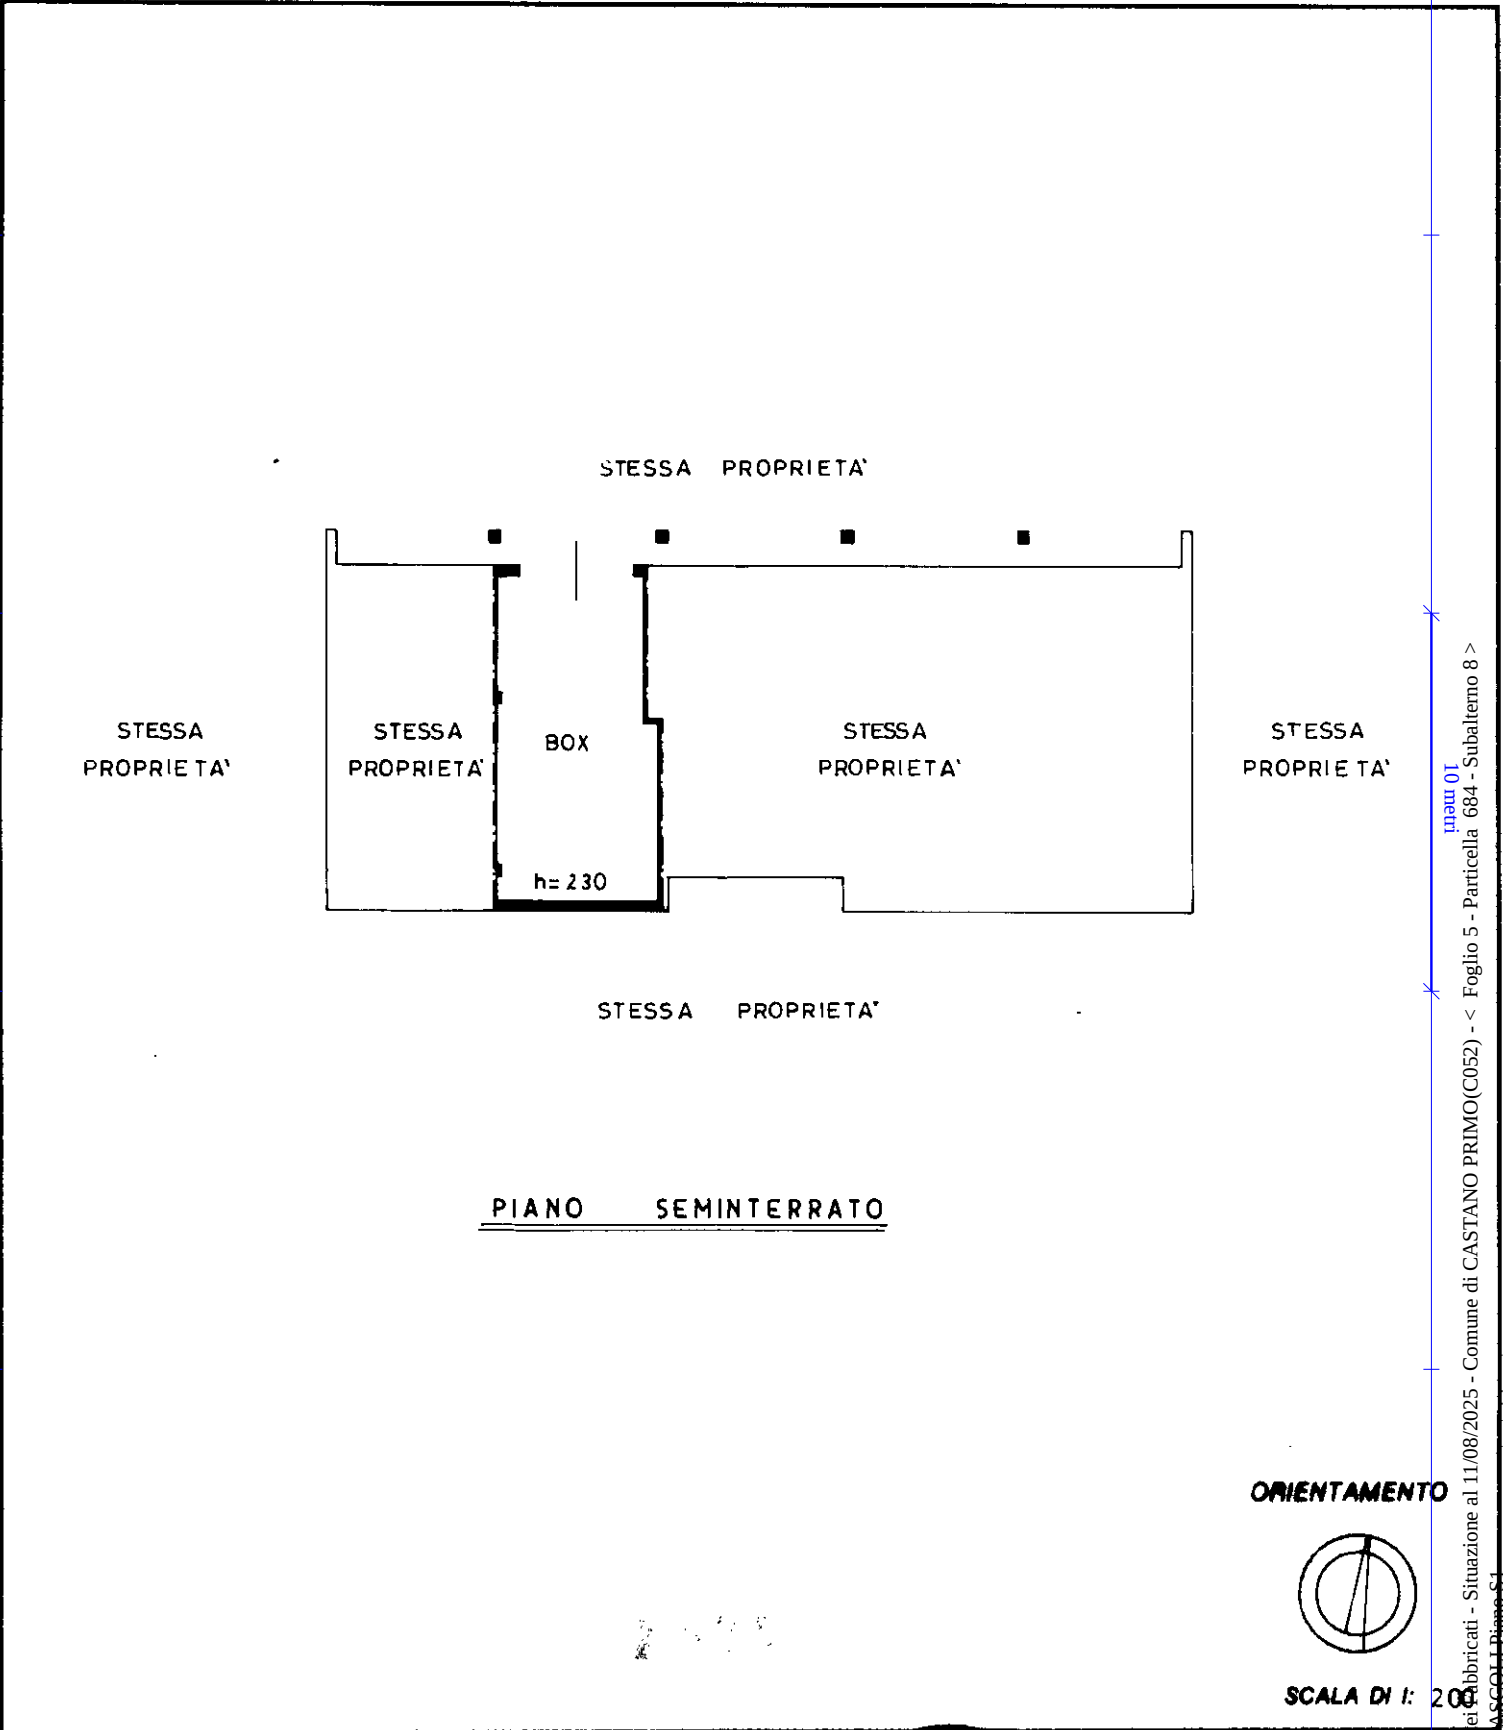

Dichiarazione di N.C. ☒ Denuncia di variazione ☐	Compilata dal GEOMETRA ARMANELLI ANGELA (Titolo, cognome e nome) Iscritto all'albo dei GEOMETRI della provincia di MILANO data 16/11/98 Firma <i>[Signature]</i>	RISERVATO ALL'UFFICIO
--	---	-----------------------

Ultima planimetria in atti
Identificativi catastali
F. 684 - Subalterno 8

Data presentazione: 15/12/1998 - Data: 11/08/2025 - n. T43754 - Richiedente: LPRRRT79E28D198C
Totale schede: 1 - Formato di acquisizione: A4(210x297) - Formato stampa richiesto: A4(210x297)

ORIENTAMENTO

SCALA DI 1: 200

Catasto dei fabbricati - Situazione al 11/08/2025 - Comune di CASTANO PRIMO(C052) - < Foglio 5 - Particella 684 - Subalterno 8 >
VIA G. PASCOLI, 51