


MODULARIO
F. rig. rend. 487

MINISTERO DELLE FINANZE
DIREZIONE GENERALE DEL CATASTO E DEI SS.TT.EE.
CATASTO EDILIZIO URBANO (RDL 13-4-1939, n. 652)

* MOD. BN (CEU) *


Planimetria di u.i.u. in Comune di CASTANO PRIMO via C.B. CAUDUR civ. 17

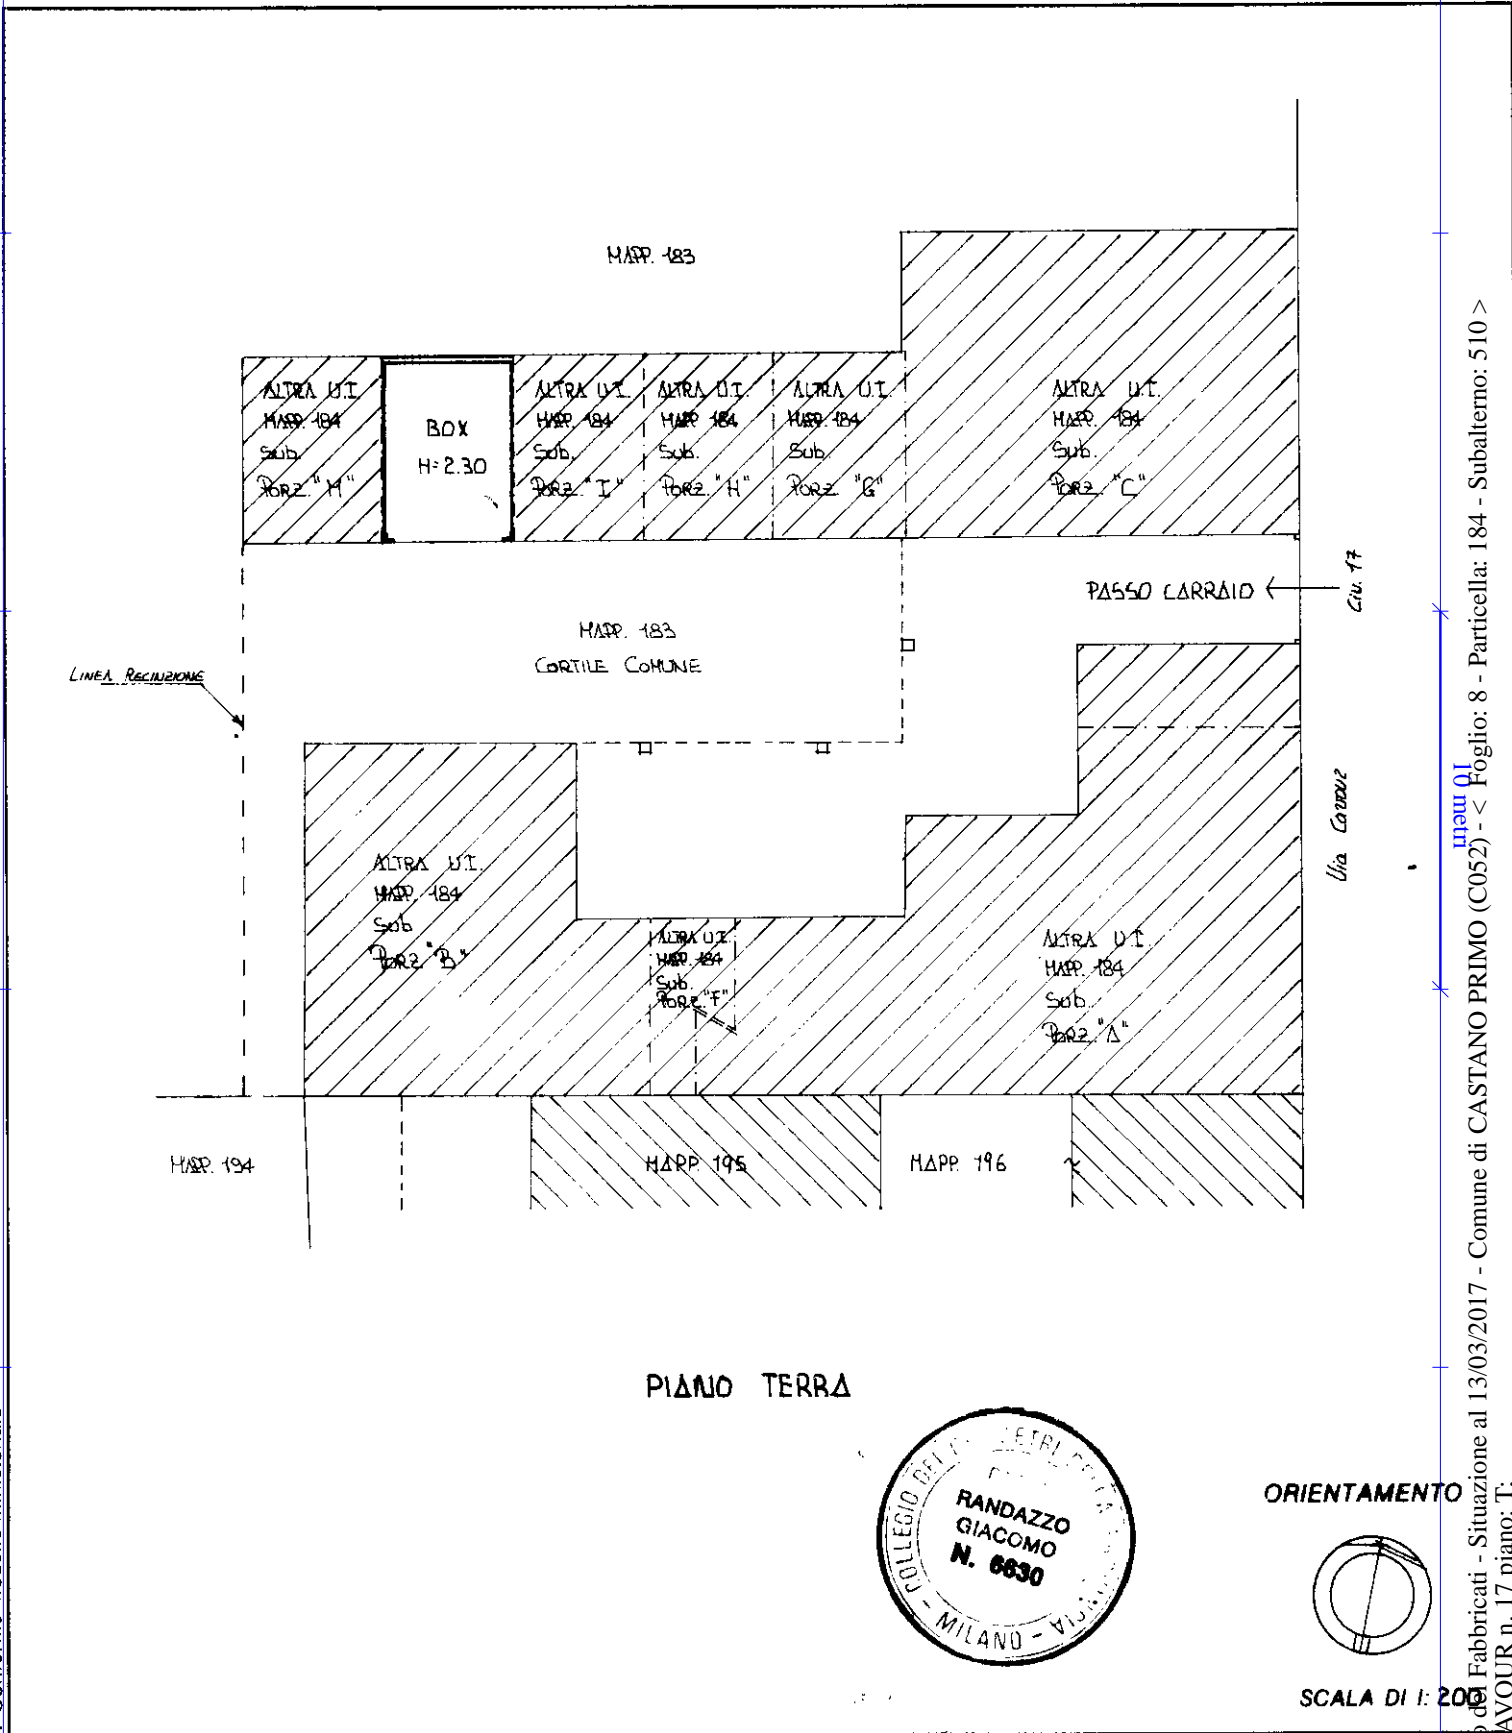

PIANO TERRA



ORIENTAMENTO

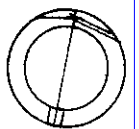

SCALA DI 1:200

* Conforme modello ministeriale

Catasto di Fabbricati - Situazione al 13/03/2017 - Comune di CASTANO PRIMO (C052) - < Foglio: 8 - Particella: 184 - Subalterno: 510 >
VIA CAUDUR n. 17 piano: T;
libreria degli uffici - 20121 Milano

Dichiarazione di N.C.
 Denuncia di variazione
 Ultima planimetria in atti
 Identificativi catastali
 Data presentazione: 17/09/1993 - Data: 13/03/2017 - n. T124883 - Richiedente: LPRRRT79E28D198C
 Totale schede: 1 sub Formato di acquisizione: A4(210x297) - Formato stampa richiesta: A4(210x297)
 Porz. "L"

Compilata dal GEOM. RANDAZZO GIACOMO
 (Titolo, cognome e nome)
 Iscritto all'albo de i GEOMETRI
 della provincia di MILANO n. 6630
 data SETTEMBRE 93 Firma [Signature]

RISERVATO ALL'UFFICIO