

Agenzia del Territorio
CATASTO FABBRICATI
Ufficio Provinciale di
Milano

Dichiarazione protocollo n. 617528 del 10/07/2003

Planimetria di u.i.u. in Comune di Arconate

Via Del Pettiroso

civ. SNC

Identificativi Catastali:

Sezione:

Foglio: 3

Particella: 747

Subalterno: 717

Compilata da:
Gazzardi Francesco


Iscritto all'albo:
Geometri

Prov. Milano

N. 6057

Scheda n. 1

Scala 1:200

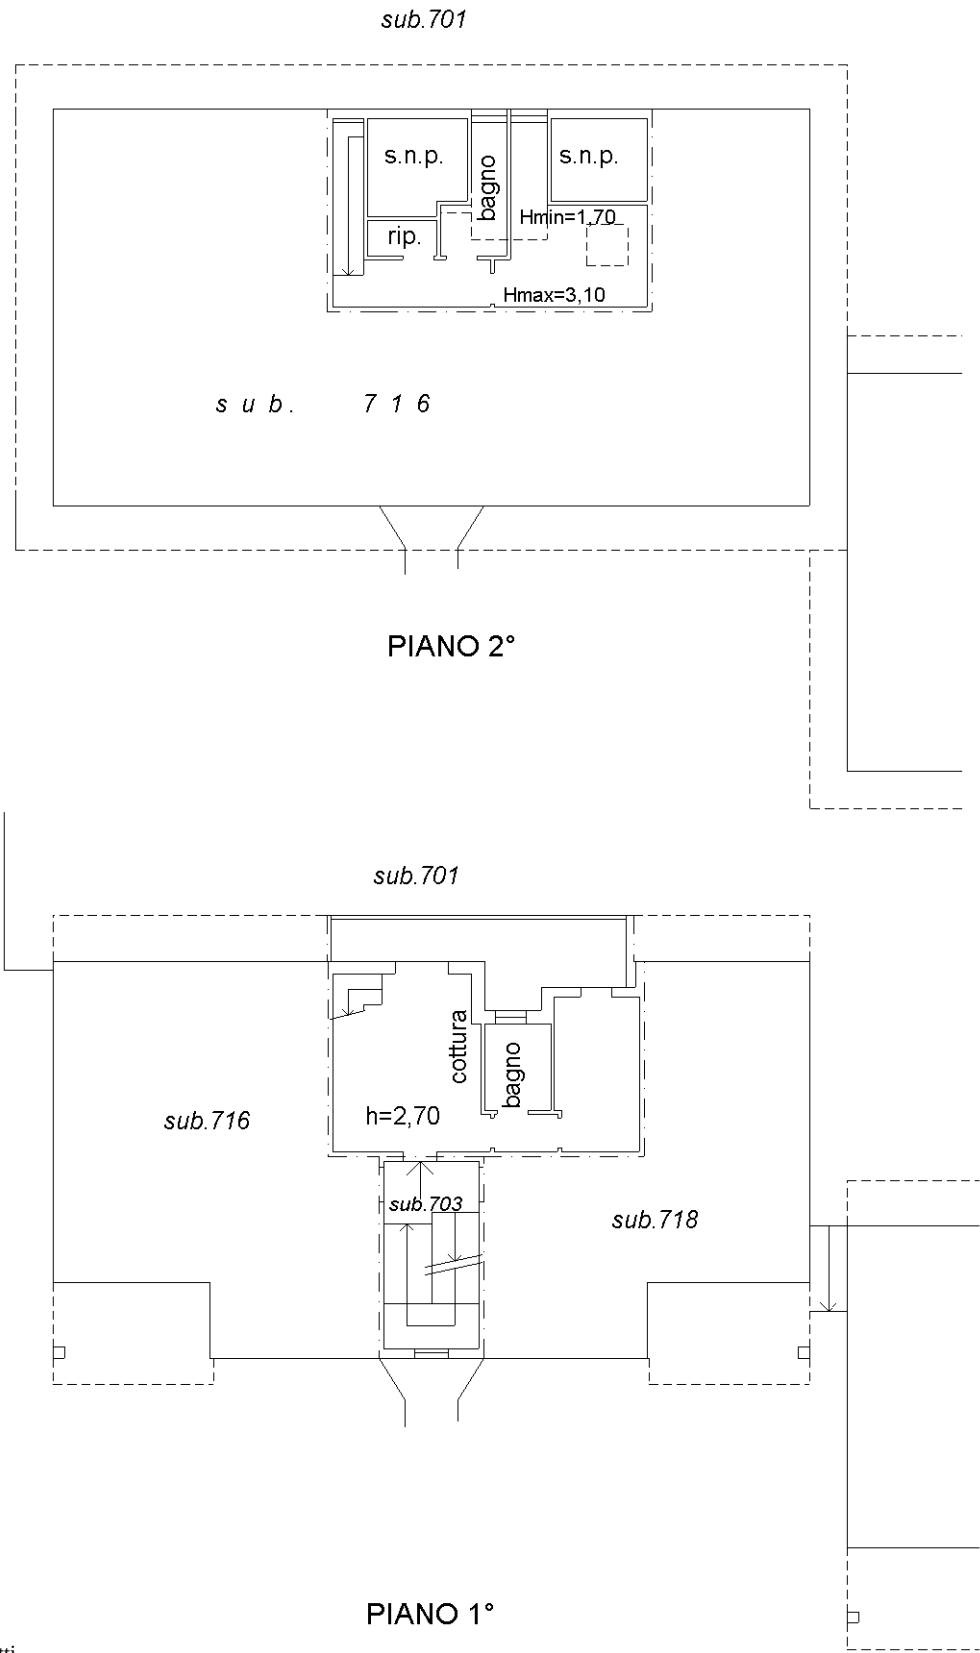

Ultima planimetria in atti