

Ultima planimetria in atti

Agenzia del Territorio
CATASTO FABBRICATI
Ufficio provinciale di
Milano

Dichiarazione protocollo n. M10065672 del 12/11/2007
Planimetria di u.i.u. in Comune di Castano Primo
Via Basilicata


civ. SC

Identificativi Catastali:
Sezione: 8
Foglio: 565
Particella: 565
Subalterno: 1


Compilata da:
Amanelli Angela
Iscritto all'albo:
Geometri
Prov. Milano
N. 5881

Scheda 1. Scala 1:200

PIANO PRIMO

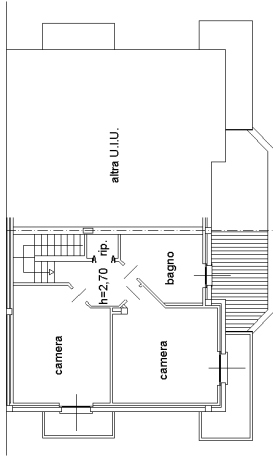

PIANO TERRA

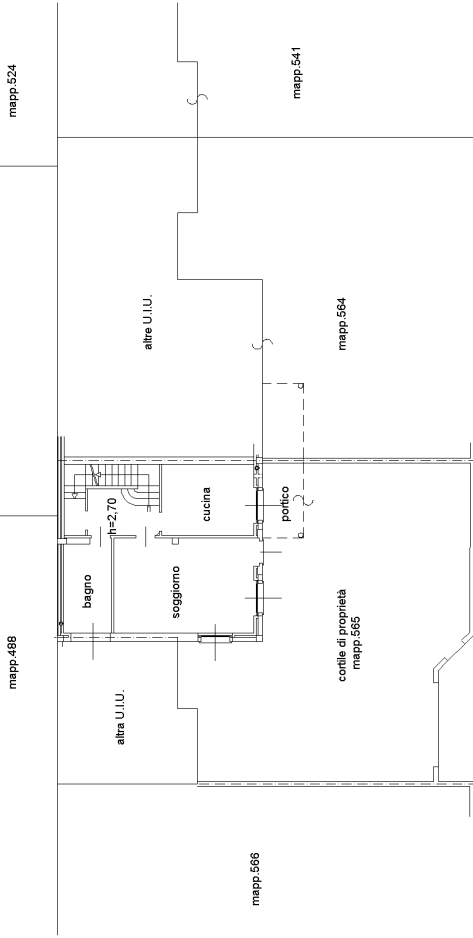

PIANO INTERRATO

