

**Agenzia del Territorio
CATASTO FABBRICATI
Ufficio Provinciale di
Milano**

Dichiarazione protocollo n. MI0579585 del 10/08/2005

Planimetria di u.i.u. in Comune di Castano Primo

Via Toscana

civ.

Identificativi Catastali:

Sezione:

Foglio: 4

Particella: 286

Subalterno: 15

Compilata da:

Castoldi Carlo

Iscritto all'albo:


Architetti

Prov. Milano


N. 7451

Scheda n. 1

Scala 1:200

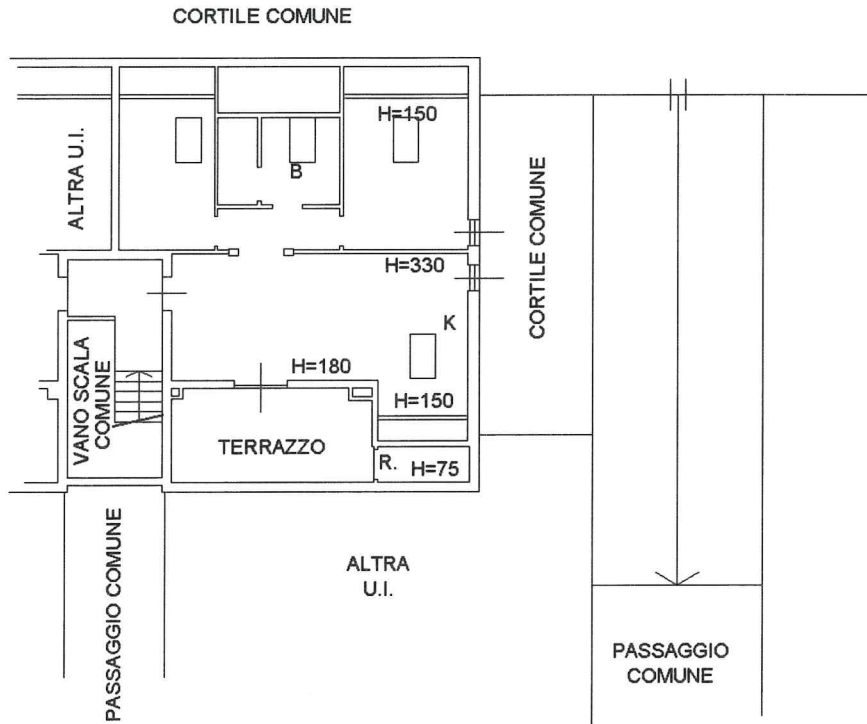

PIANO SECONDO - SOTTOTETTO

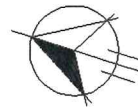

Ultima planimetria in atti