

**Agenzia del Territorio
CATASTO FABBRICATI
Ufficio Provinciale di
Milano**

Dichiarazione protocollo n. MI0209905 del 31/03/2006

Planimetria di u.i.u. in Comune di Castano Primo

Via Solferino

civ. 3

Identificativi Catastali:

Sezione:

Foglio: 9

Particella: 357

Subalterno: 706

Compilata da:
Castoldi Carlo


Iscritto all'albo:
Architetti

Prov. Milano


N. 7451

Scheda n. 1

Scala 1:200

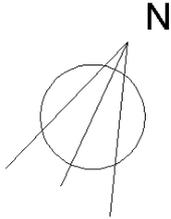

ORIENTAMENTO

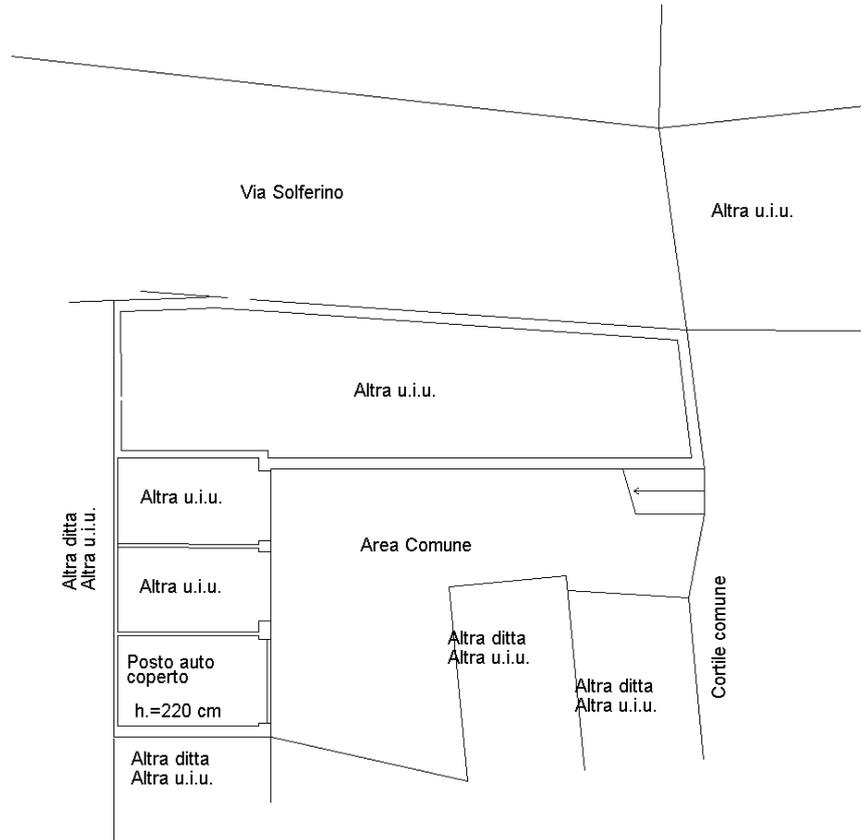

PIANO TERRA

Ultima planimetria in atti