



PIANO TERRA

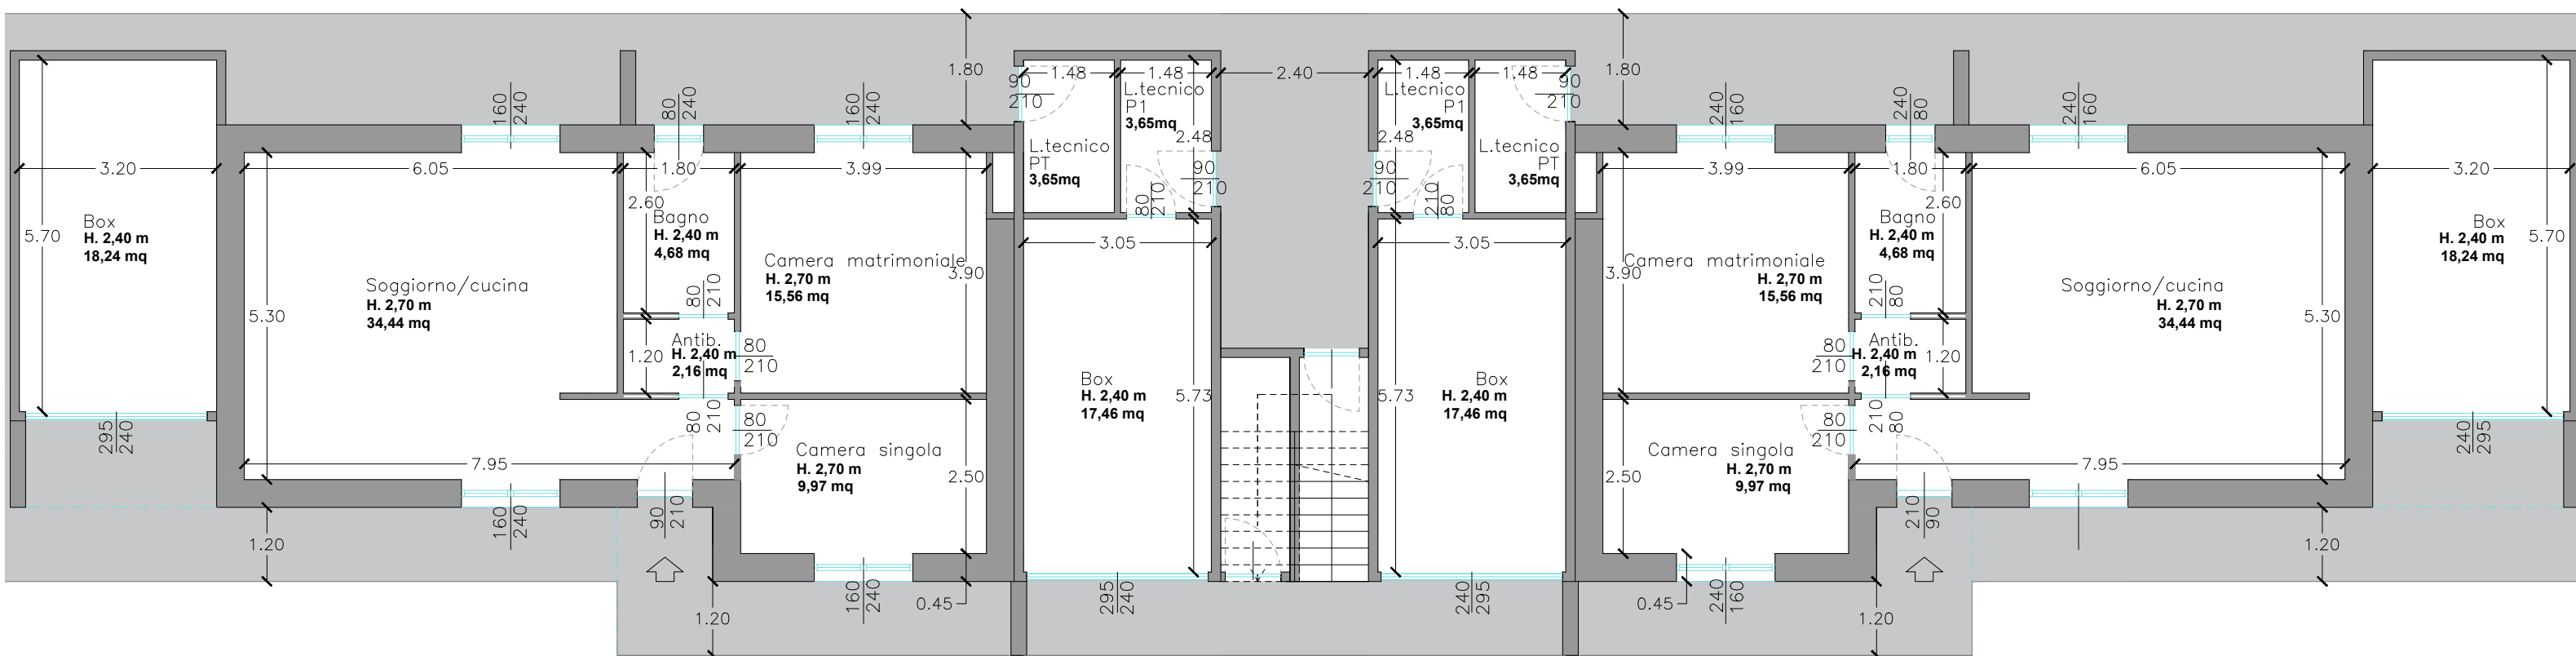

PIANO PRIMO

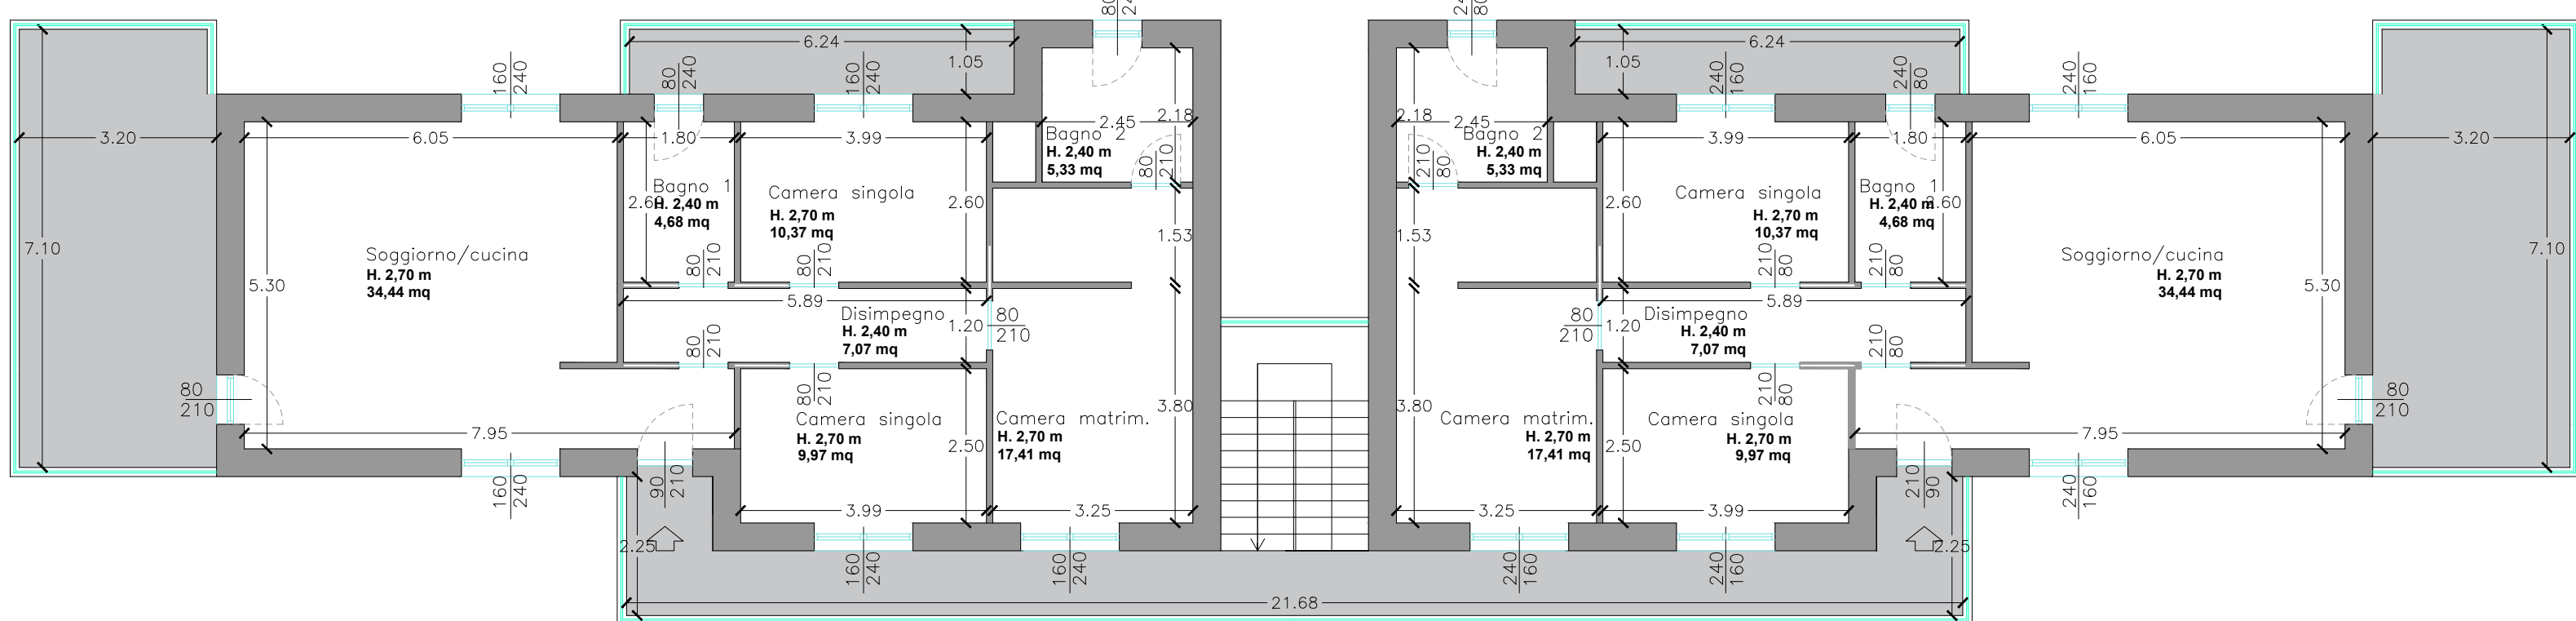

PROGETTO

ECOLIFE PARK

Castano Primo

TIPOLOGIA: App. in Villa - Tip. B

PIANTE QUOTATE

PROGETTISTA:

Arch. Giovanni Ferrario

COLLABORATORI:

Ing. Valentina Macchi

Designer Sara Antinea Assoni

Arch. Paolo Torresan

DATA: NOVEMBRE 2025

REV.:

B unite