

MODULARIO
F. - Cat. S. T. - 315




MINISTERO DELLE FINANZE
DIREZIONE GENERALE DEL CATASTO E DEI SERVIZI TECNICI ERARIALI
NUOVO CATASTO EDILIZIO URBANO

(R. DECRETO-LEGGE 13 APRILE 1939, N. 652)

Mod. B (Nuovo Catasto Edilizio Urbano)

Lire
20

Planimetria dell'immobile situato nel Comune di TURBIGO Via D'Annunzio 24
Ditta Imm. Turbigo Nuova 2° di R. Massari & C. Milano
Allegata alla dichiarazione presentata all'Ufficio Tecnico Erariale di Milano
Scheda Catastale N 1039307

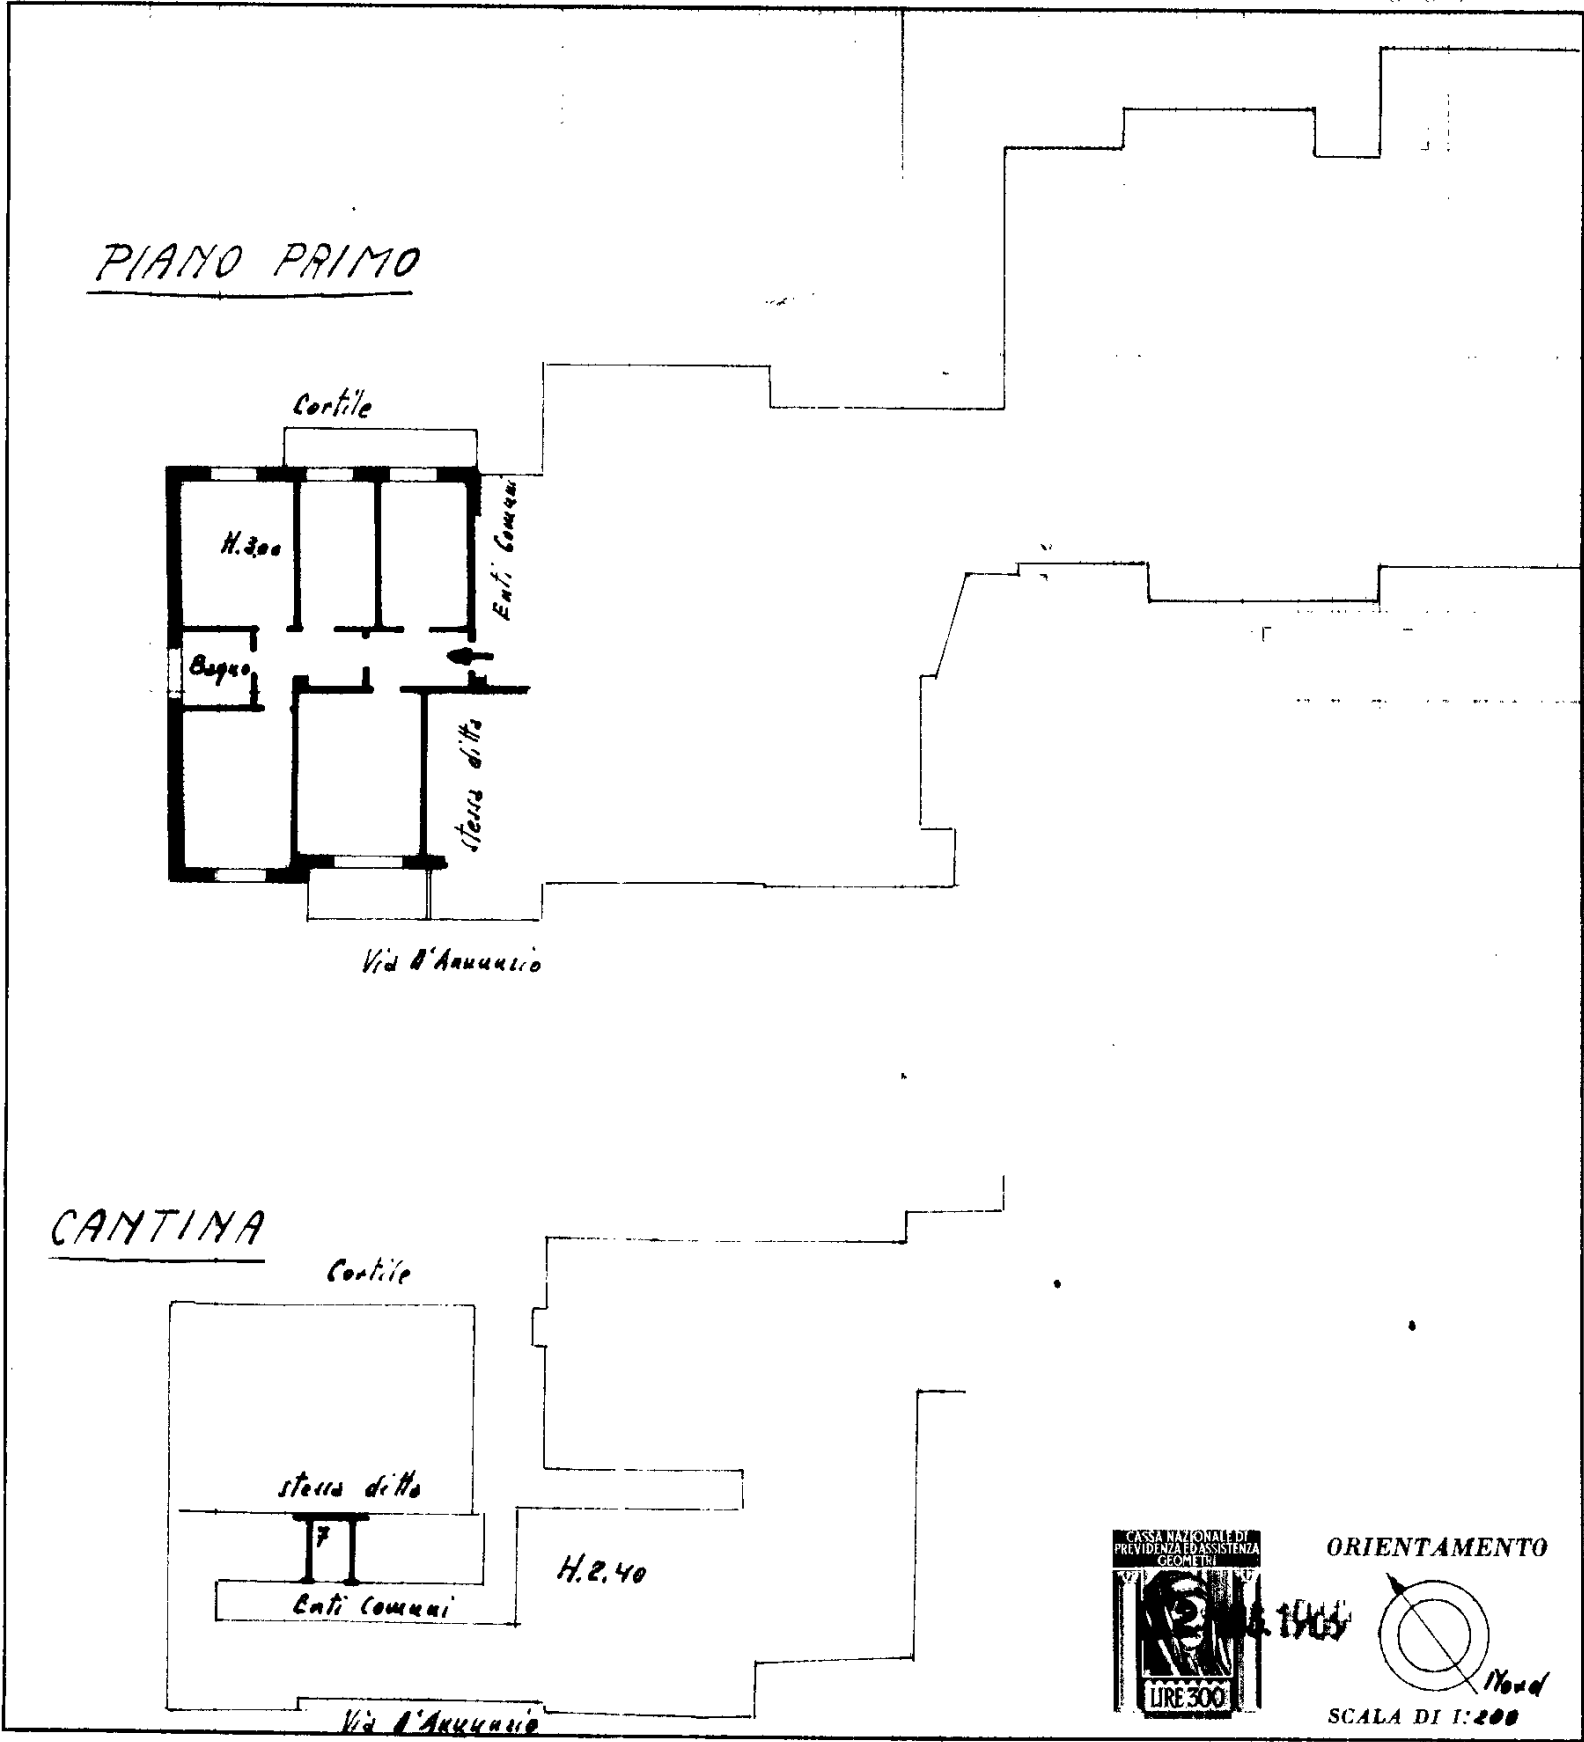

SPAZIO RISERVATO PER LE ANNOTAZIONI D'UFFICIO	
DATA 12/05/69	
PROT. N° 563	

Compilata dal geometra Eraldo Cognigni
(Titolo, nome e cognome del tecnico)
Iscritto all'Albo de geometri
della Provincia di Milano
DATA 15/5/69
Firma: E. Cognigni

ISTITUTO POLIGRAFICO DELLO STATO

Catasto dei Fabbricati - Situazione al 09/05/2025 - Comune di TURBIGO(L471) - < Foglio 7 - Particella 31 - Subalterno 24 >
VIA GABRIELE D' ANNUNZIO n. 4 Scala A Interno 7 Piano 1-S1

Ultima planimetria in atti