

**Agenzia delle Entrate**  
**CATASTO FABBRICATI**  
Ufficio Provinciale di  
Milano

Dichiarazione protocollo n. \_\_\_\_\_ del \_\_\_\_\_

Comune di Castano Primo

Corso San Rocco

civ. 20

Identificativi Catastali:

Sezione:

Foglio: 9

Particella: 883

Subalterno: 715

Compilata da:  
Pellegatta Luigi

Iscritto all'albo:  
Geometri


Prov. Varese

N. 2850

Planimetria

Scheda n. 1

Scala 1:200

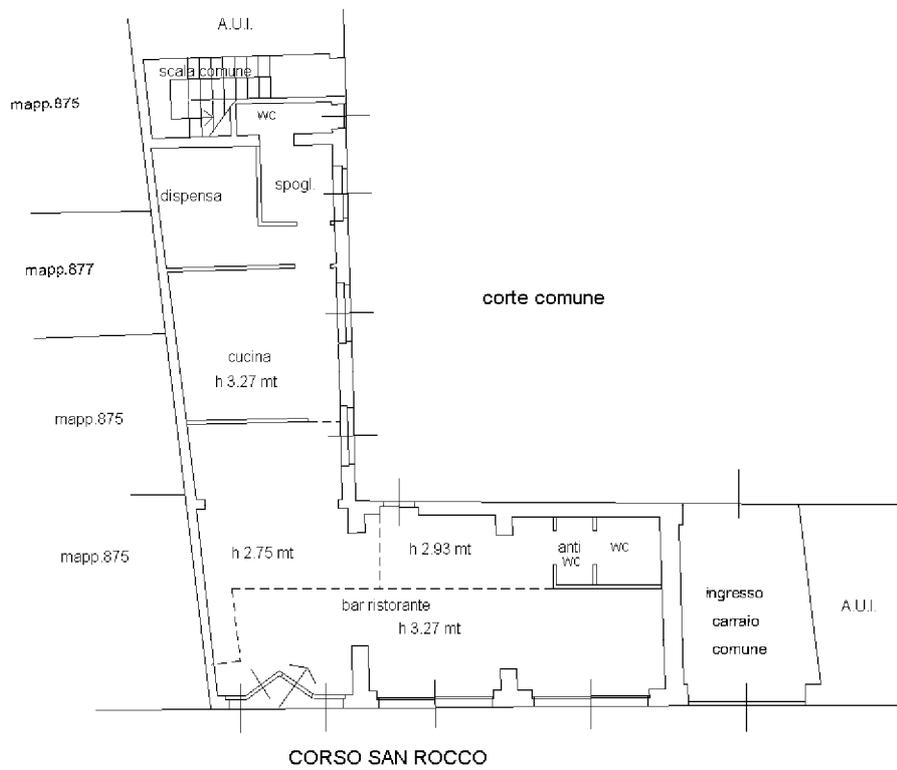

**PIANO TERRA**

