


Agenzia delle Entrate
CATASTO FABBRICATI
Ufficio Provinciale di
Milano

Dichiarazione protocollo n. _____ del _____	
Planimetria di u.i.u. in Comune di Castano Primo	
Via Beethoven	civ. 1
Identificativi Catastali: Sezione: Foglio: 21 Particella: 439 Subalterno: 701	Compilata da: Berra Giuseppe Iscritto all'albo: Geometri Prov. Milano N. 04728

Scheda n. 1 Scala 1:200

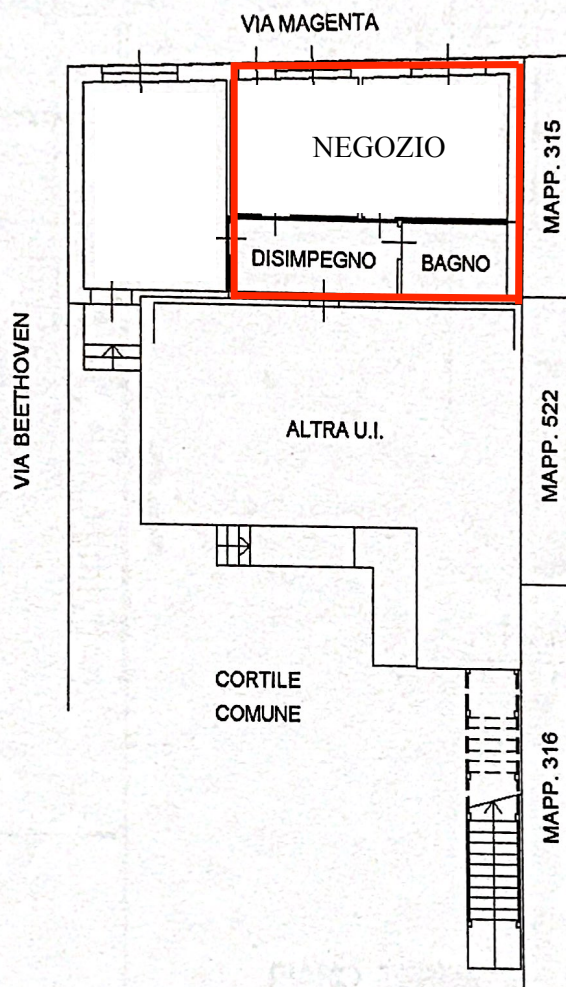

PIANO TERRA

H=3,50



Creato con Scanner Mini