

**Agenzia del Territorio
CATASTO FABBRICATI
Ufficio Provinciale di
Milano**

Dichiarazione protocollo n. MI0504872 del 16/06/2009

Planimetria di u.i.u. in Comune di Castano Primo

Nuova Via Di Pl

civ. SNC

Identificativi Catastali:

Sezione:

Foglio: 22

Particella: 372

Subalterno: 18

Compilata da:

Pelizzari Andrea

Iscritto all'albo:


Architetti

Prov. Milano


N. 8799

Scheda n. 1

Scala 1:200

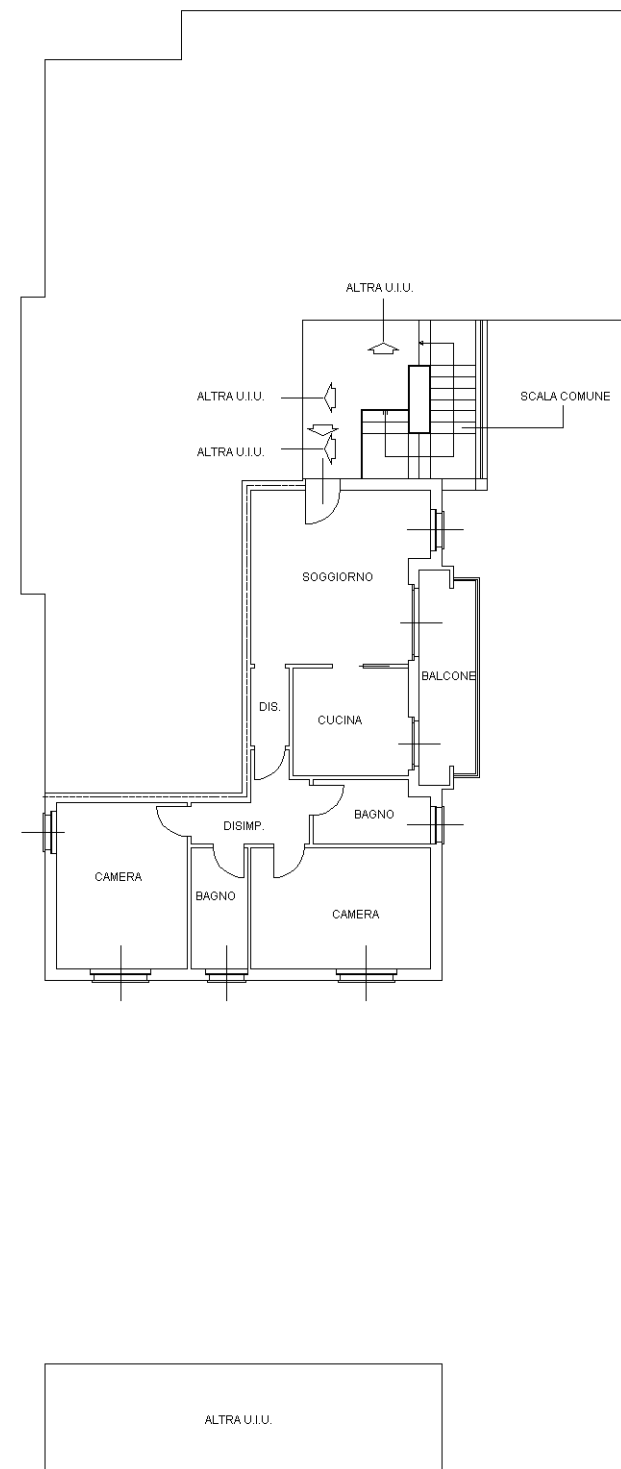

PIANO PRIMO H=270

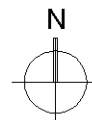

Ultima planimetria in atti