

Agenzia del Territorio
CATASTO FABBRICATI
Ufficio Provinciale di
Milano

Dichiarazione protocollo n. 000959354 del 12/12/2002

Planimetria di u.i.u. in Comune di Turbigo

Via Alessandro Volta

civ. 40

Identificativi Catastali:

Sezione:

Foglio: 7

Particella: 136

Subalterno: 706

Compilata da:

Palma Teresa



Iscritto all'albo:
Geometri

Prov. Milano

N. 8309

Scheda n. 1

Scala 1:200

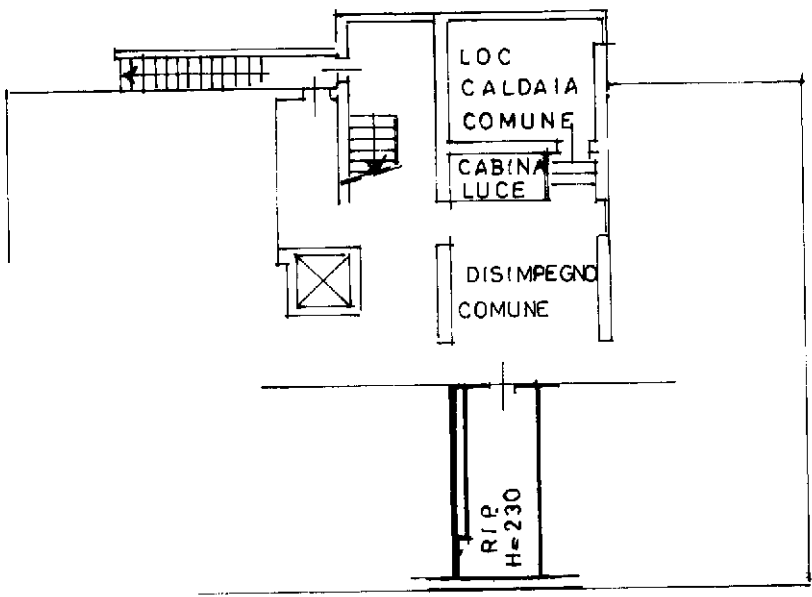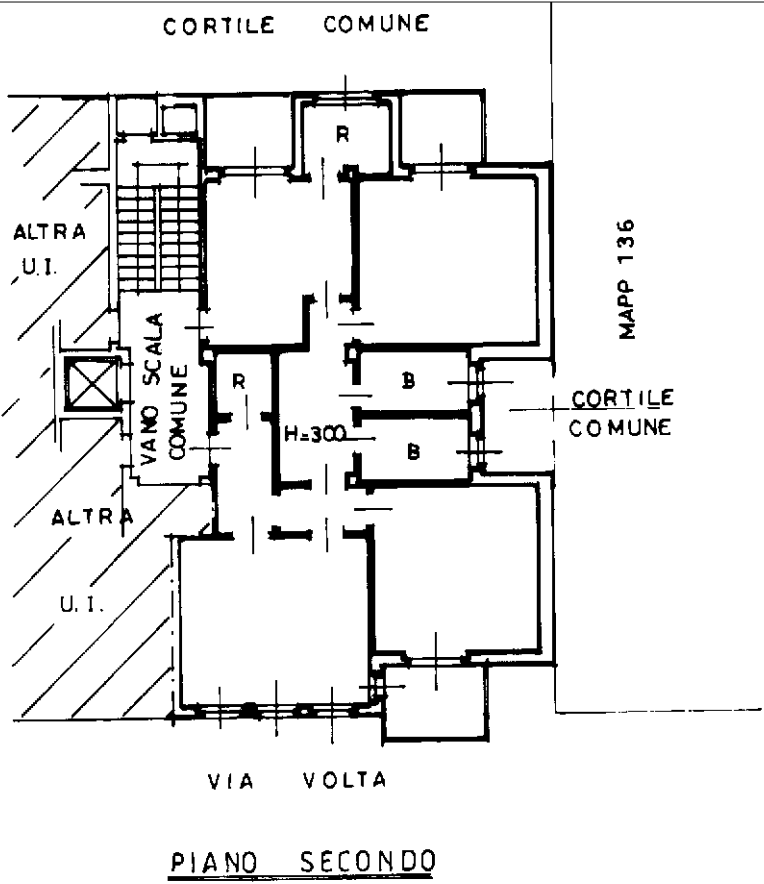

Ultima planimetria in atti