

**Agenzia del Territorio
CATASTO FABBRICATI
Ufficio Provinciale di
Milano**

Dichiarazione protocollo n. MI0209865 del 31/03/2006

Planimetria di u.i.u. in Comune di Castano Primo

Via Solferino

civ. 3

Identificativi Catastali:

Sezione:

Foglio: 9

Particella: 351

Subalterno: 710

Compilata da:
Castoldi Carlo


Iscritto all'albo:
Architetti

Prov. Milano


N. 7451

Scheda n. 1

Scala 1:200

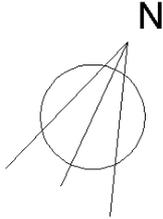

ORIENTAMENTO

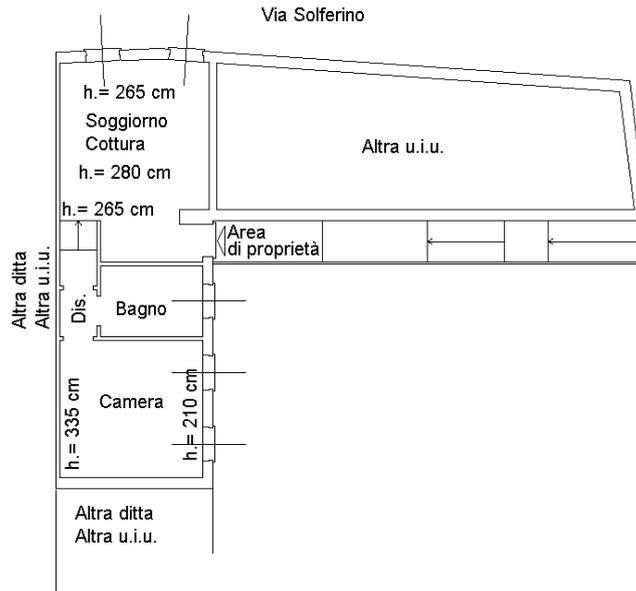

PIANO PRIMO

Ultima planimetria in atti

Data: 21/02/2025 - n. T348418 - Richiedente: CGNVNT87A58E801J

Totale schede: 1 - Formato di acquisizione: A4(210x297) - Formato stampa richiesto: A4(210x297)