


PLANTA PRIMERA / SEGUNDA

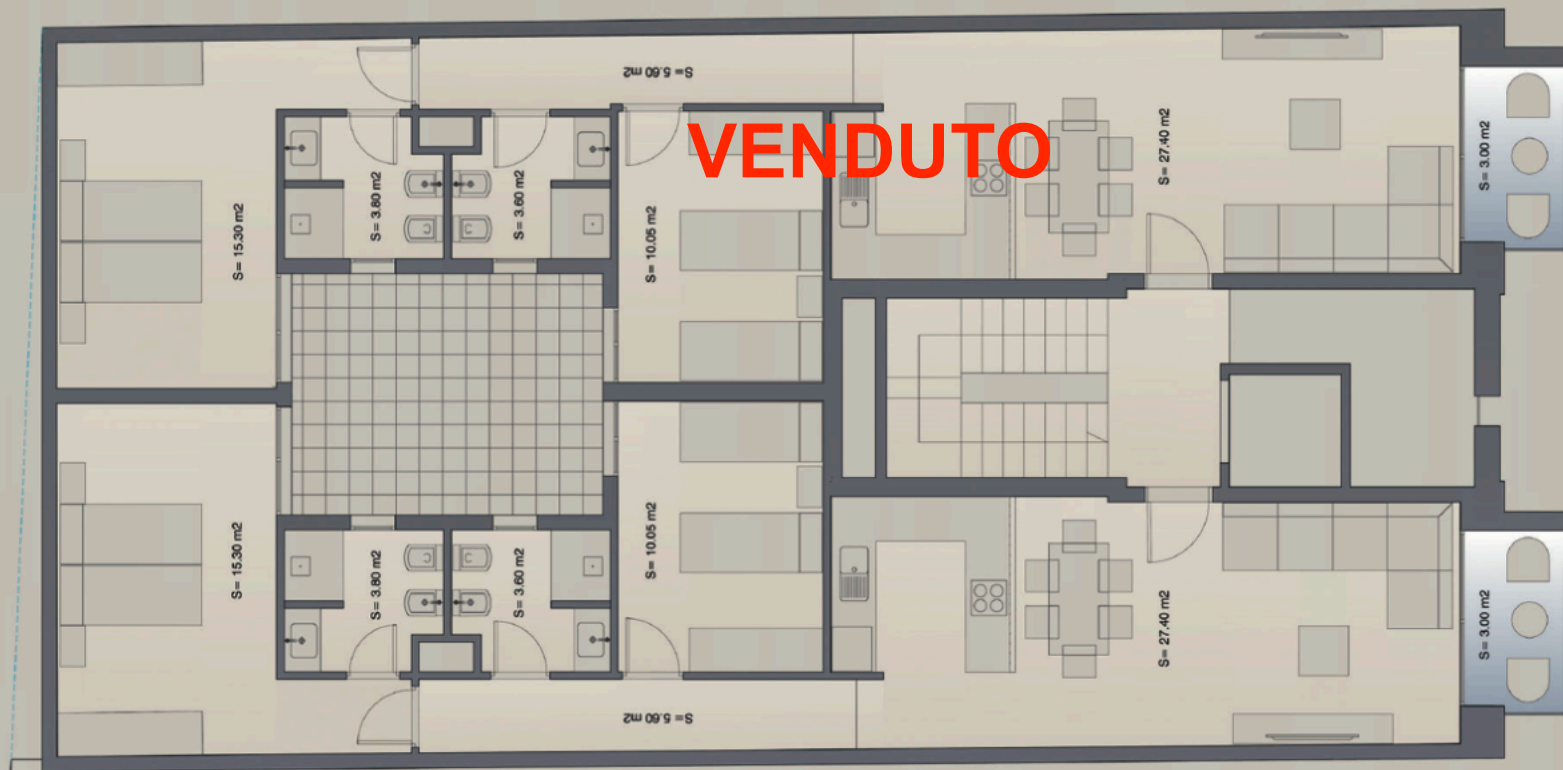

SUPERFICIE CONSTRUIDA 81.50 m² + 4.00 m² Trastero