


Agenzia del Territorio CATASTO FABBRICATI Ufficio Provinciale di Milano	Dichiarazione protocollo n. 000330638 del 18/04/2002		
	Planimetria di u.i.u. in Comune di Castano Primo		
	Via Iv Novembre	civ. 7	
	Identificativi Catastali:	Compilata da:	
	Sezione:	Castoldi Carlo	
	Foglio: 9	Iscritto all'albo:	
	Particella: 255	Architetti	
	Subalterno: 706	Prov. Milano	N. 7451

Scheda n. 1 Scala 1:200

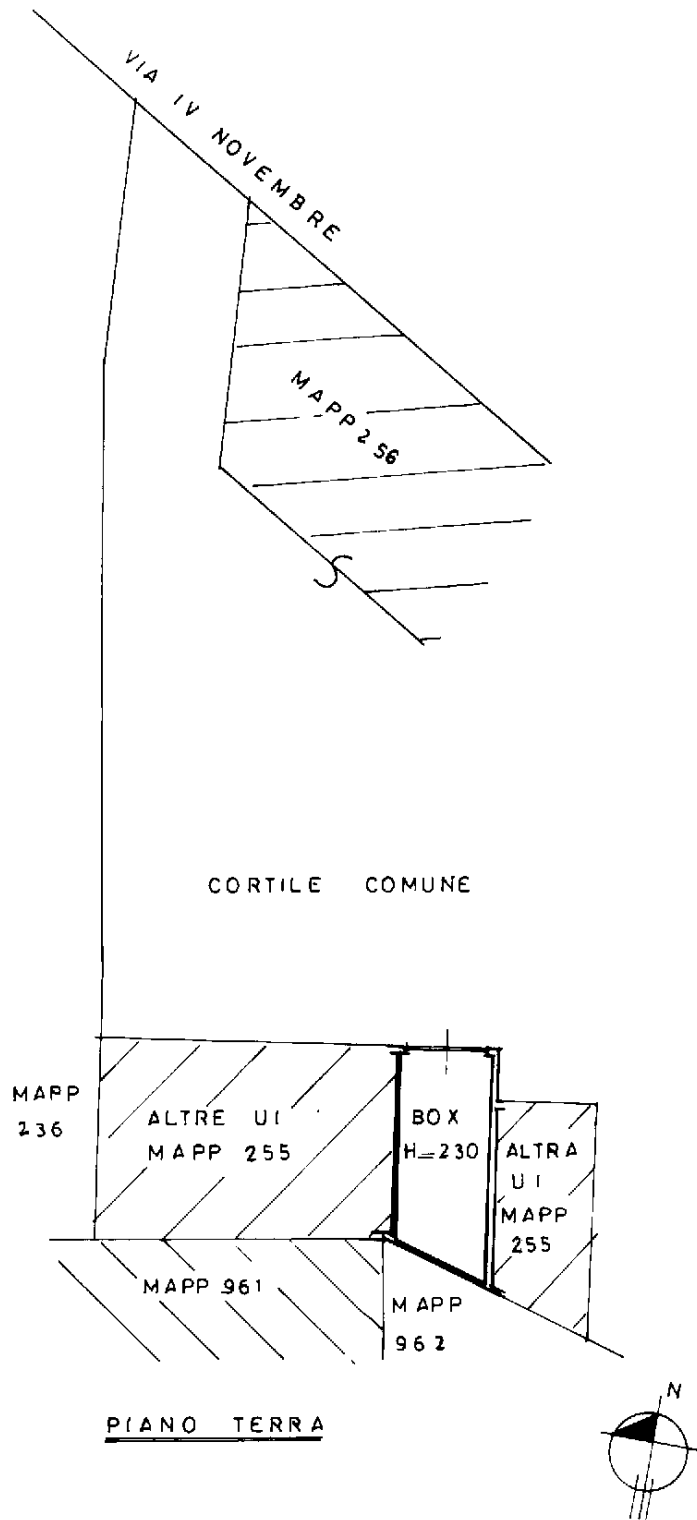

Ultima planimetria in atti