

**Agenzia delle Entrate
CATASTO FABBRICATI
Ufficio Provinciale di
Milano**

Dichiarazione protocollo n. MI0171042 del 24/05/2019

Comune di Vanzaghello

Via Torino

civ. 30-A

Identificativi Catastali:

Sezione:

Foglio: 5

Particella: 755

Subalterno: 703

Compilata da:

Zara Marco

Iscritto all'albo:
Architetti


Prov. Milano

N. 09070

Planimetria

Scheda n. 1

Scala 1:200

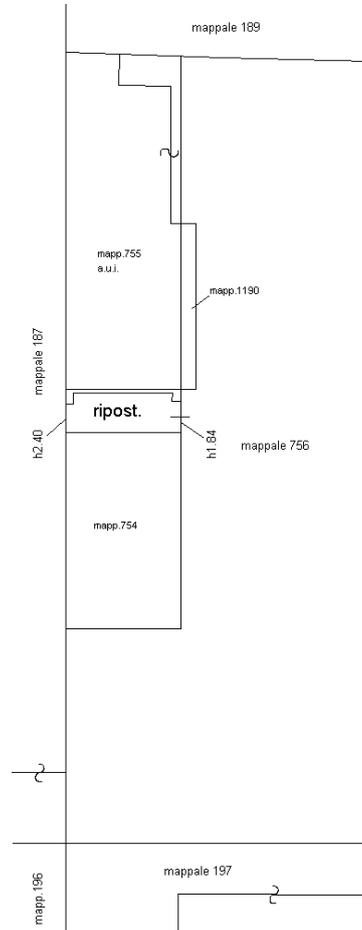

PIANO TERRA

Ultima planimetria in atti