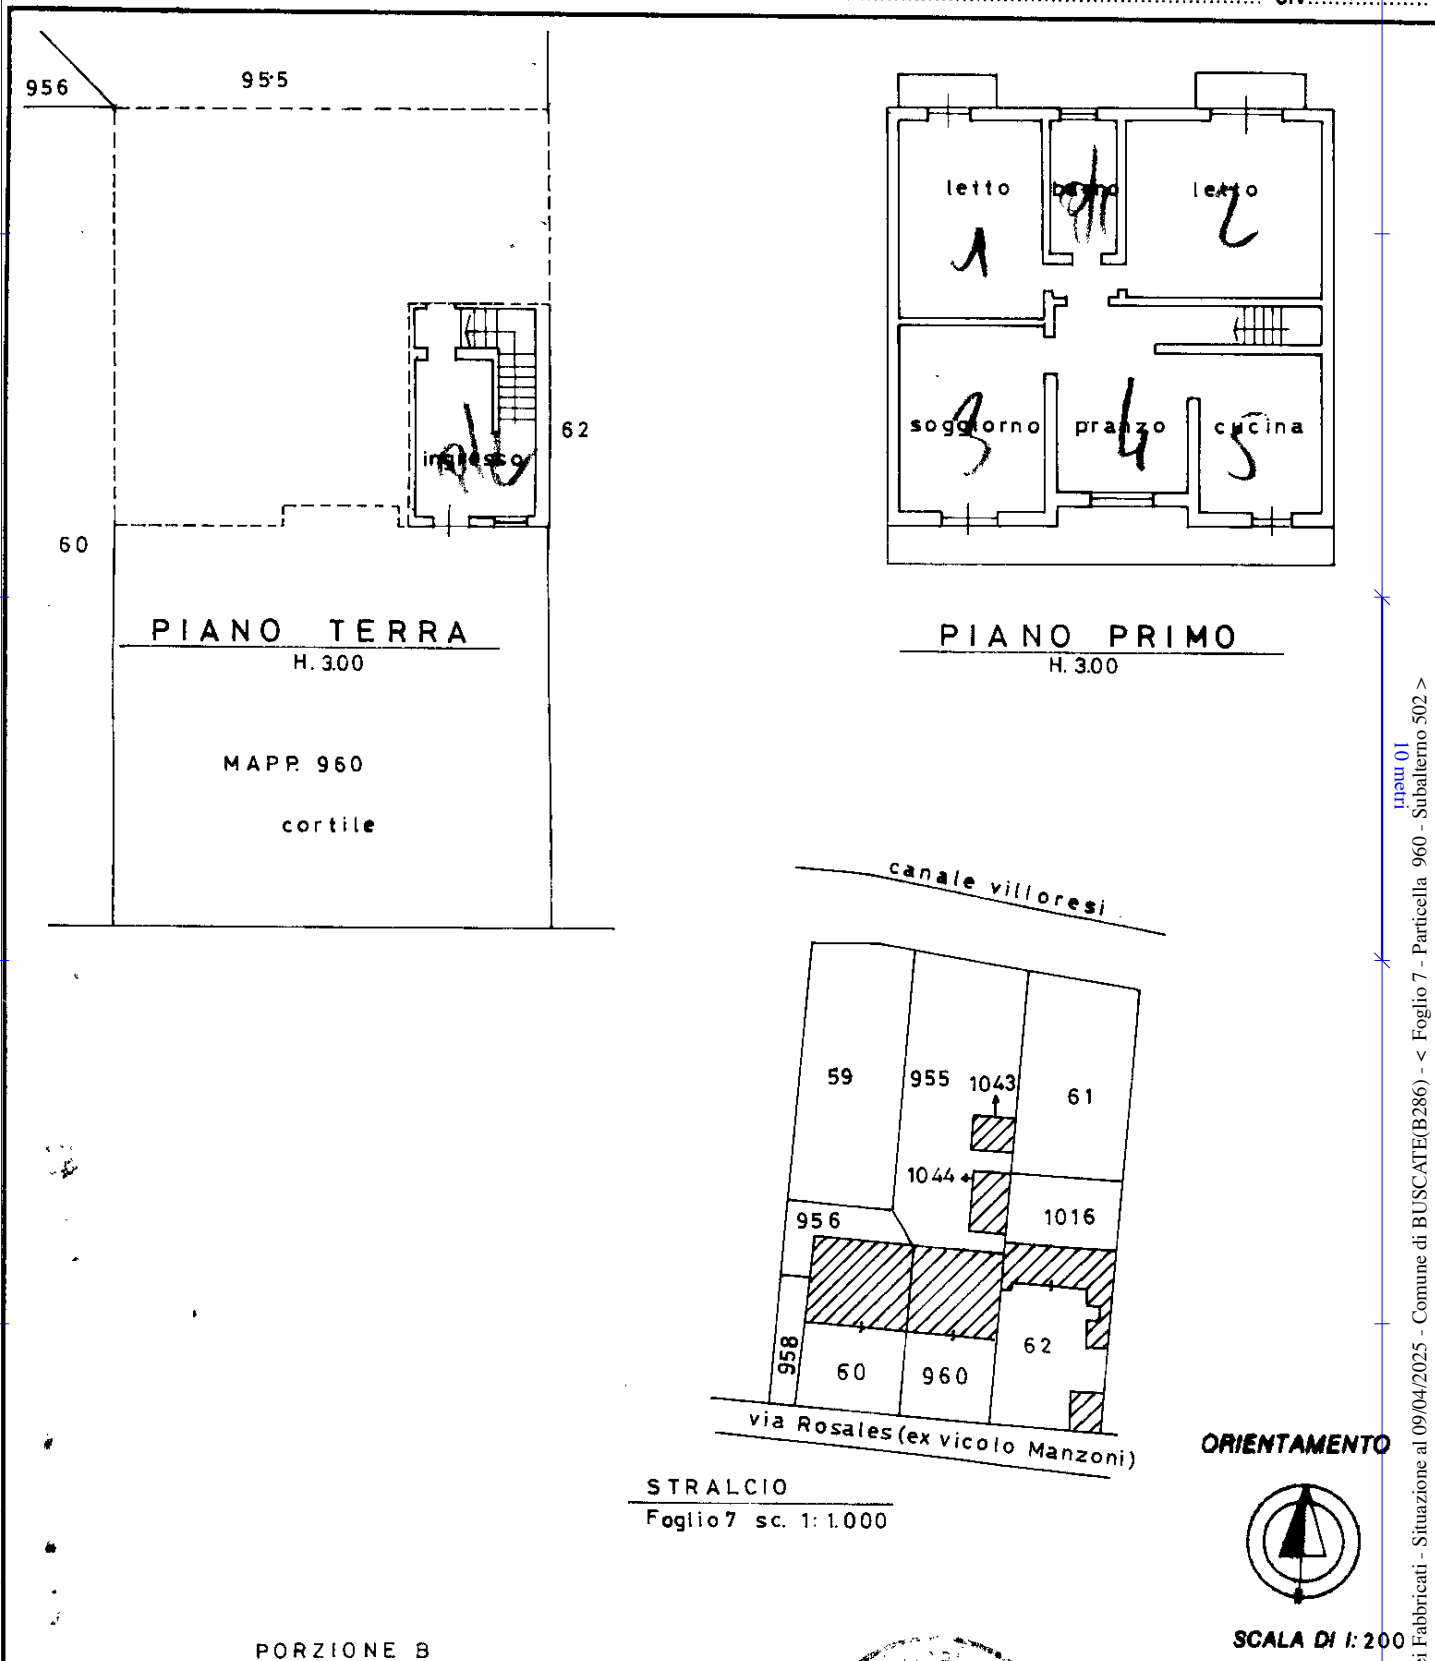


MODULARIO
F. rig. rend. 487

MINISTERO DELLE FINANZE

DIREZIONE GENERALE DEL CATASTO E DEI SS.TT.EE.

MOD. BN (CEU)

CATASTO EDILIZIO URBANO (RDL 13-4-1939, n. 652)Planimetria di u.i.u. in Comune di BUSCATE via ROSALES civ. 17

Dichiarazione di N.C.

Denuncia di variazione

Compilata dal GEOMETRA

(Titolo, cognome e nome)

FONTANA CLAUDIOIscritto all'albo dei geometri

Data presentazione: 28/12/1992 - Data: 09/04/2025 - n. T157207 - Richiedente: LPRRT79E28D198C

Formato stampa richiesta: A4(210x297) - Formato di acquisizione: A4(210x297)

data 14.12.1992 Firma Fontana

RISERVATO ALL'UFFICIO

Ultima planimetria in atti

Identificativi catastali

Data presentazione: 28/12/1992 - Data: 09/04/2025 - n. T157207 - Richiedente: LPRRT79E28D198C

Formato stampa richiesta: A4(210x297) - Formato di acquisizione: A4(210x297)

data 14.12.1992 Firma Fontana