

MODULARIO  
Fig. rend. 487




MINISTERO DELLE FINANZE  
DIPARTIMENTO DEL TERRITORIO  
**CATASTO EDILIZIO URBANO** (RDL 13-4-1939, n. 652)

MOD. BN (CEU)

(LIRE)  
500

Planimetria di u.i.u. in Comune di BUSCATE via MONTE CERVINO civ. 1/3

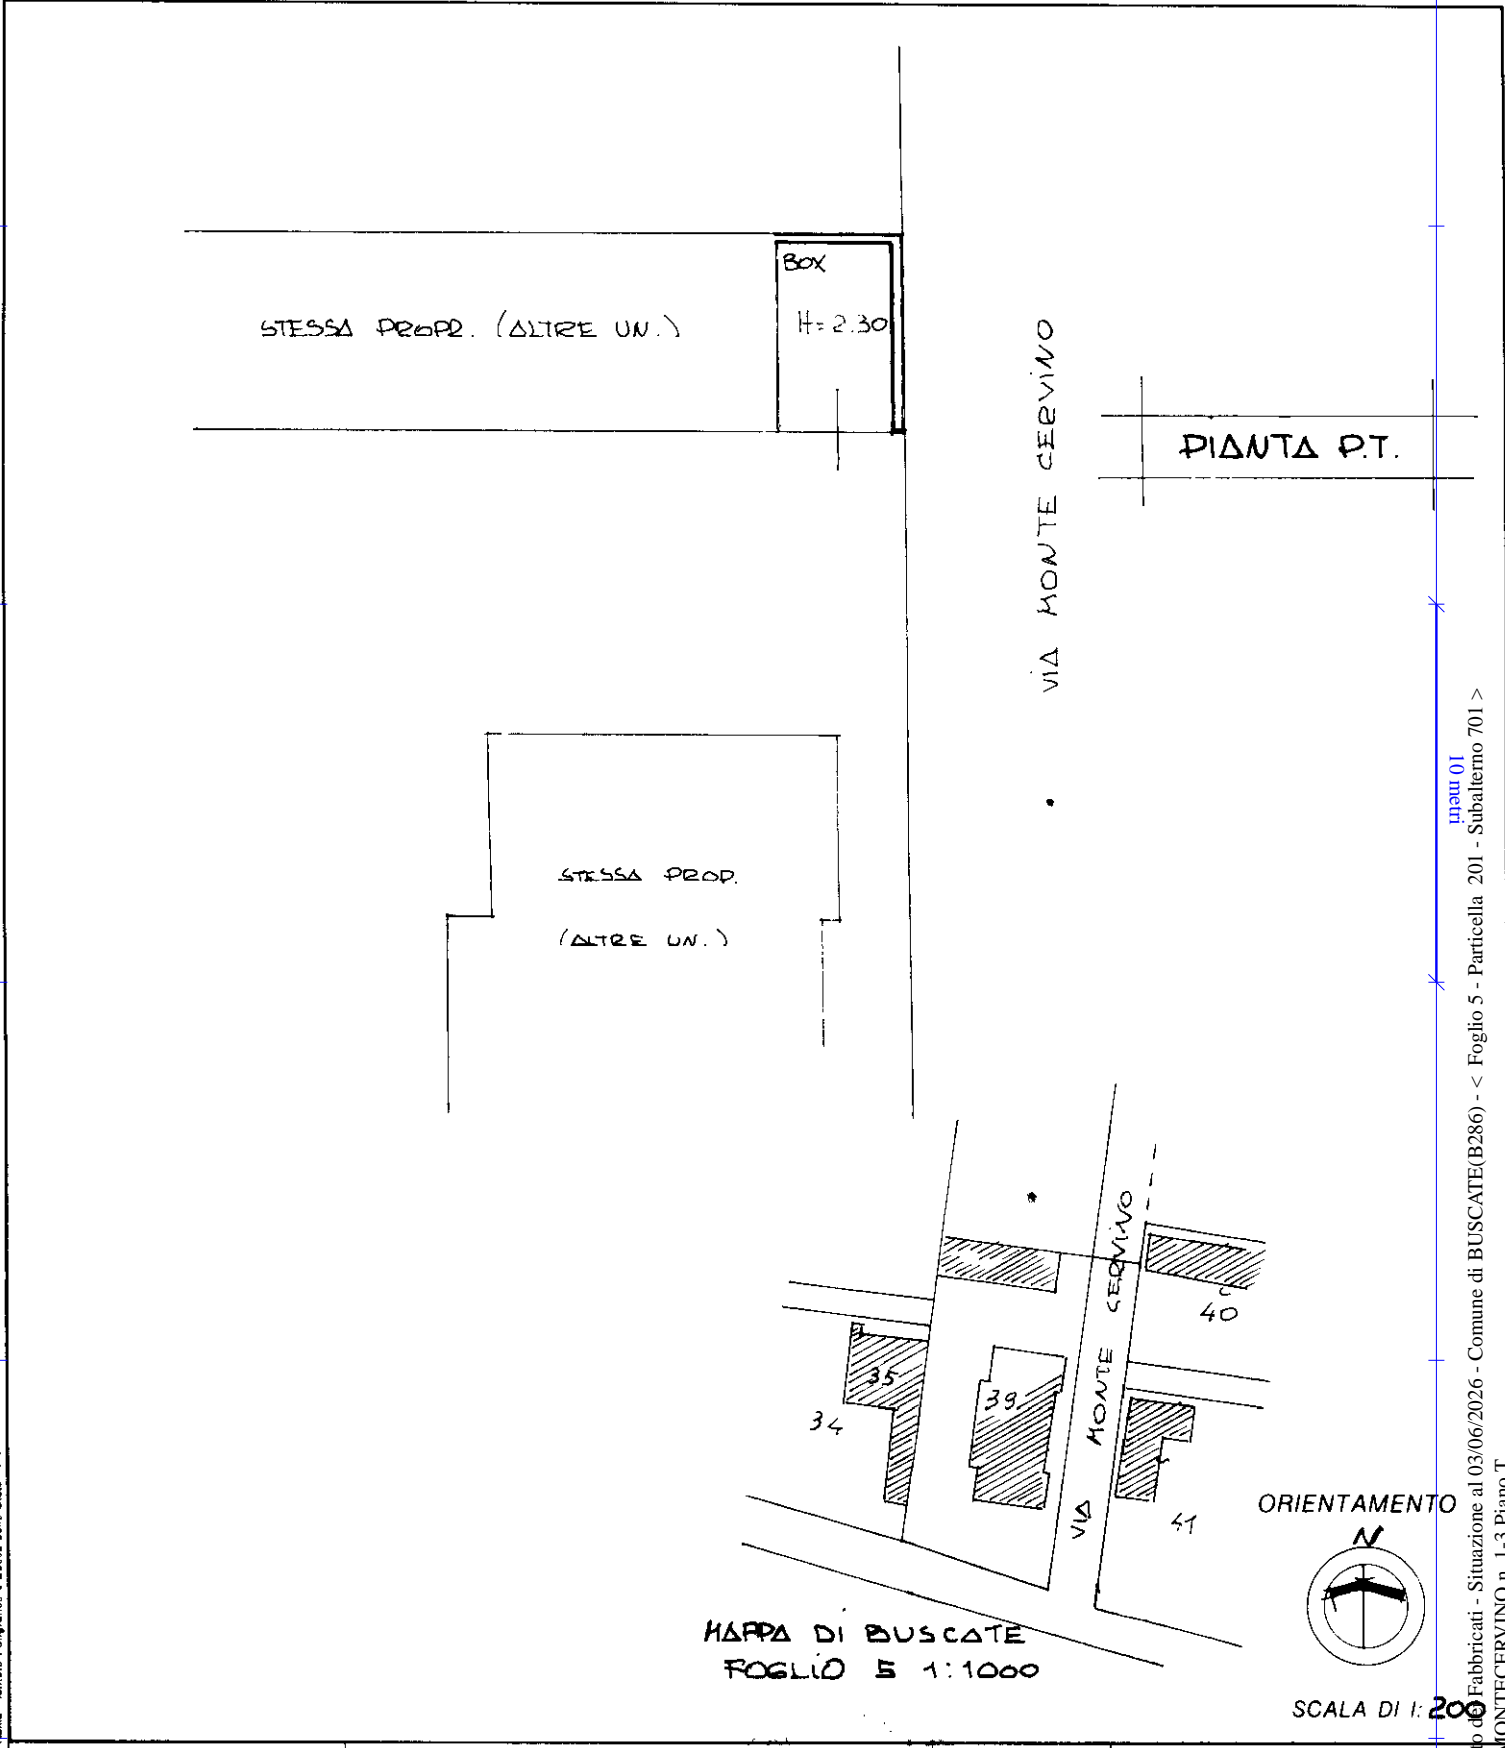

Catasto di Fabbricati - Situazione al 03/06/2026 - Comune di BUSCATE(B286) - < Foglio 5 - Particella 201 - Subalterno 701 >  
man 01  
VIA MONTECERVINO n. 1-3 Piano T

Dichiarazione di N.C.   
Denuncia di variazione

Compilata dal Arch. GISIA MARIA ROSA  
(Titolo, cognome e nome)

RISERVATO ALL'UFFICIO

Ultima planimetria in atti  
Identificativi catastali  
Data presentazione: 10/04/1997 - Data: 03/06/2026 - n. T8921 - Richiedente: PNZGCM87M13A290Z  
Totale schede: 1 - Formato di acquisizione: A4 (210x297) - Formato di stampa: A4 (210x297)  
n. 201 sub. 701  
data 15.03.97 Firma [Signature]