

Agenzia del Territorio
CATASTO FABBRICATI
Ufficio provinciale di
Milano

Dichiarazione protocollo n. 000388161 del 10/04/2003
Planimetria di u.i.u. in Comune di Castano Primo
Via Campioni civ. SC

Identificativi Catastali:
Sezione:
Foglio: 17
Particella: 757
Subalterno: 701


Compilata da:
Armanelli Angela
Iscritto all'albo:
Geometri
Prov. Milano N. 5881

Scheda n. Scala 1: 200


Ultima planimetria in atti

Data: 24/02/2026 - n. T179114 - Richiedente: LPRRT79E28D198C
Totale schede: 1 - Formato di acquisizione: A3(297x420) - Formato stampa richiesto: A4(210x297)

PIANO TERRA

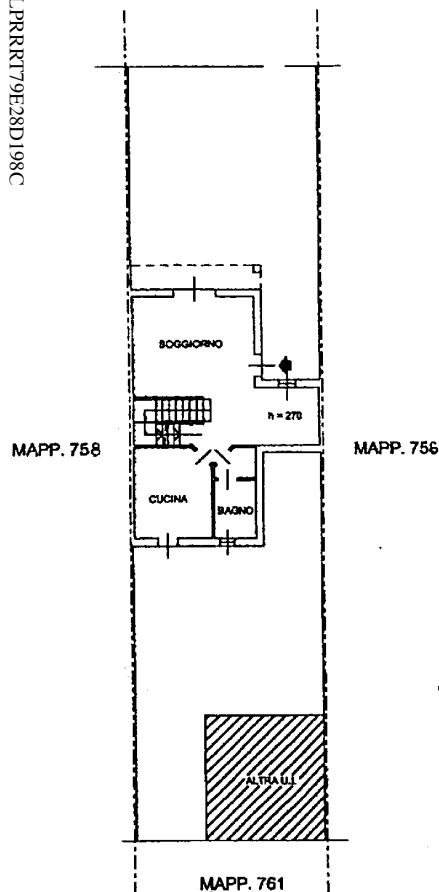

PIANO PRIMO

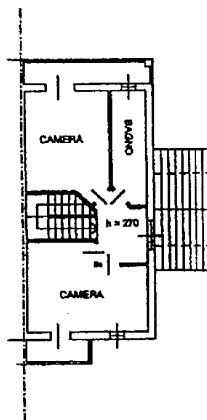

PIANO CANTINA

