

**Agenzia delle Entrate
CATASTO FABBRICATI
Ufficio Provinciale di
Milano**

Dichiarazione protocollo n. MI0203878 del 31/07/2020

Comune di Buscate

Via Guglielmo Marconi

civ. 49

Identificativi Catastali:

Sezione:

Foglio: 10

Particella: 250

Subalterno: 713

Compilata da:

Salvi Luca

Iscritto all'albo:

Geometri

Prov. Milano


N. 08675

Planimetria

Scheda n. 1

Scala 1:200

**PIANO TERRA
H 2.85**

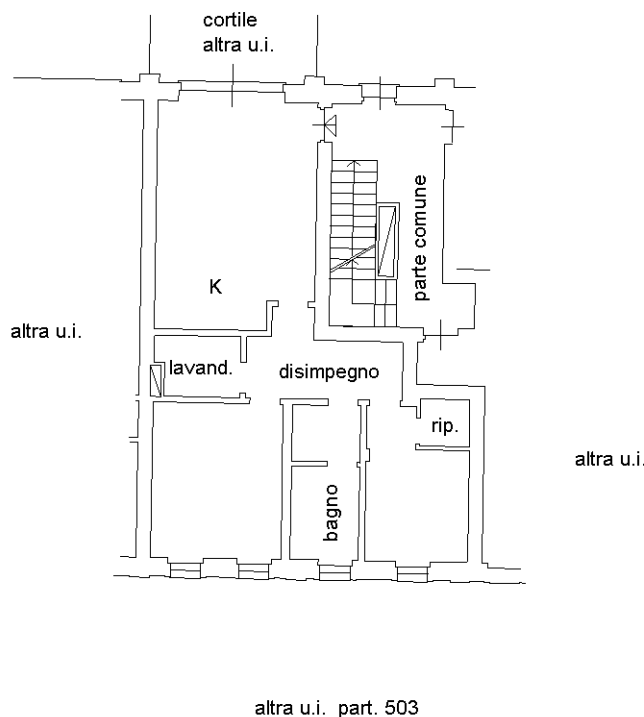

Catasto dei Fabbricati - Situazione al 01/08/2020 - Comune di BUSCATE (B286) - < Foglio: 10 - Particella: 250 - Subalterno: 713 >
VIA GUGLIELMO MARCONI n. 49 piano: T;

Ultima planimetria in atti